


DESENHOS POSSÍVEL AMPLIAÇÃO


**DISCIPLINA:
ARQUITETURA - EXPANSÃO**

**PROJETO:
RESIDÊNCIA PADRÃO - FNHIS SUB 50**


ASSUNÇÃO / PB

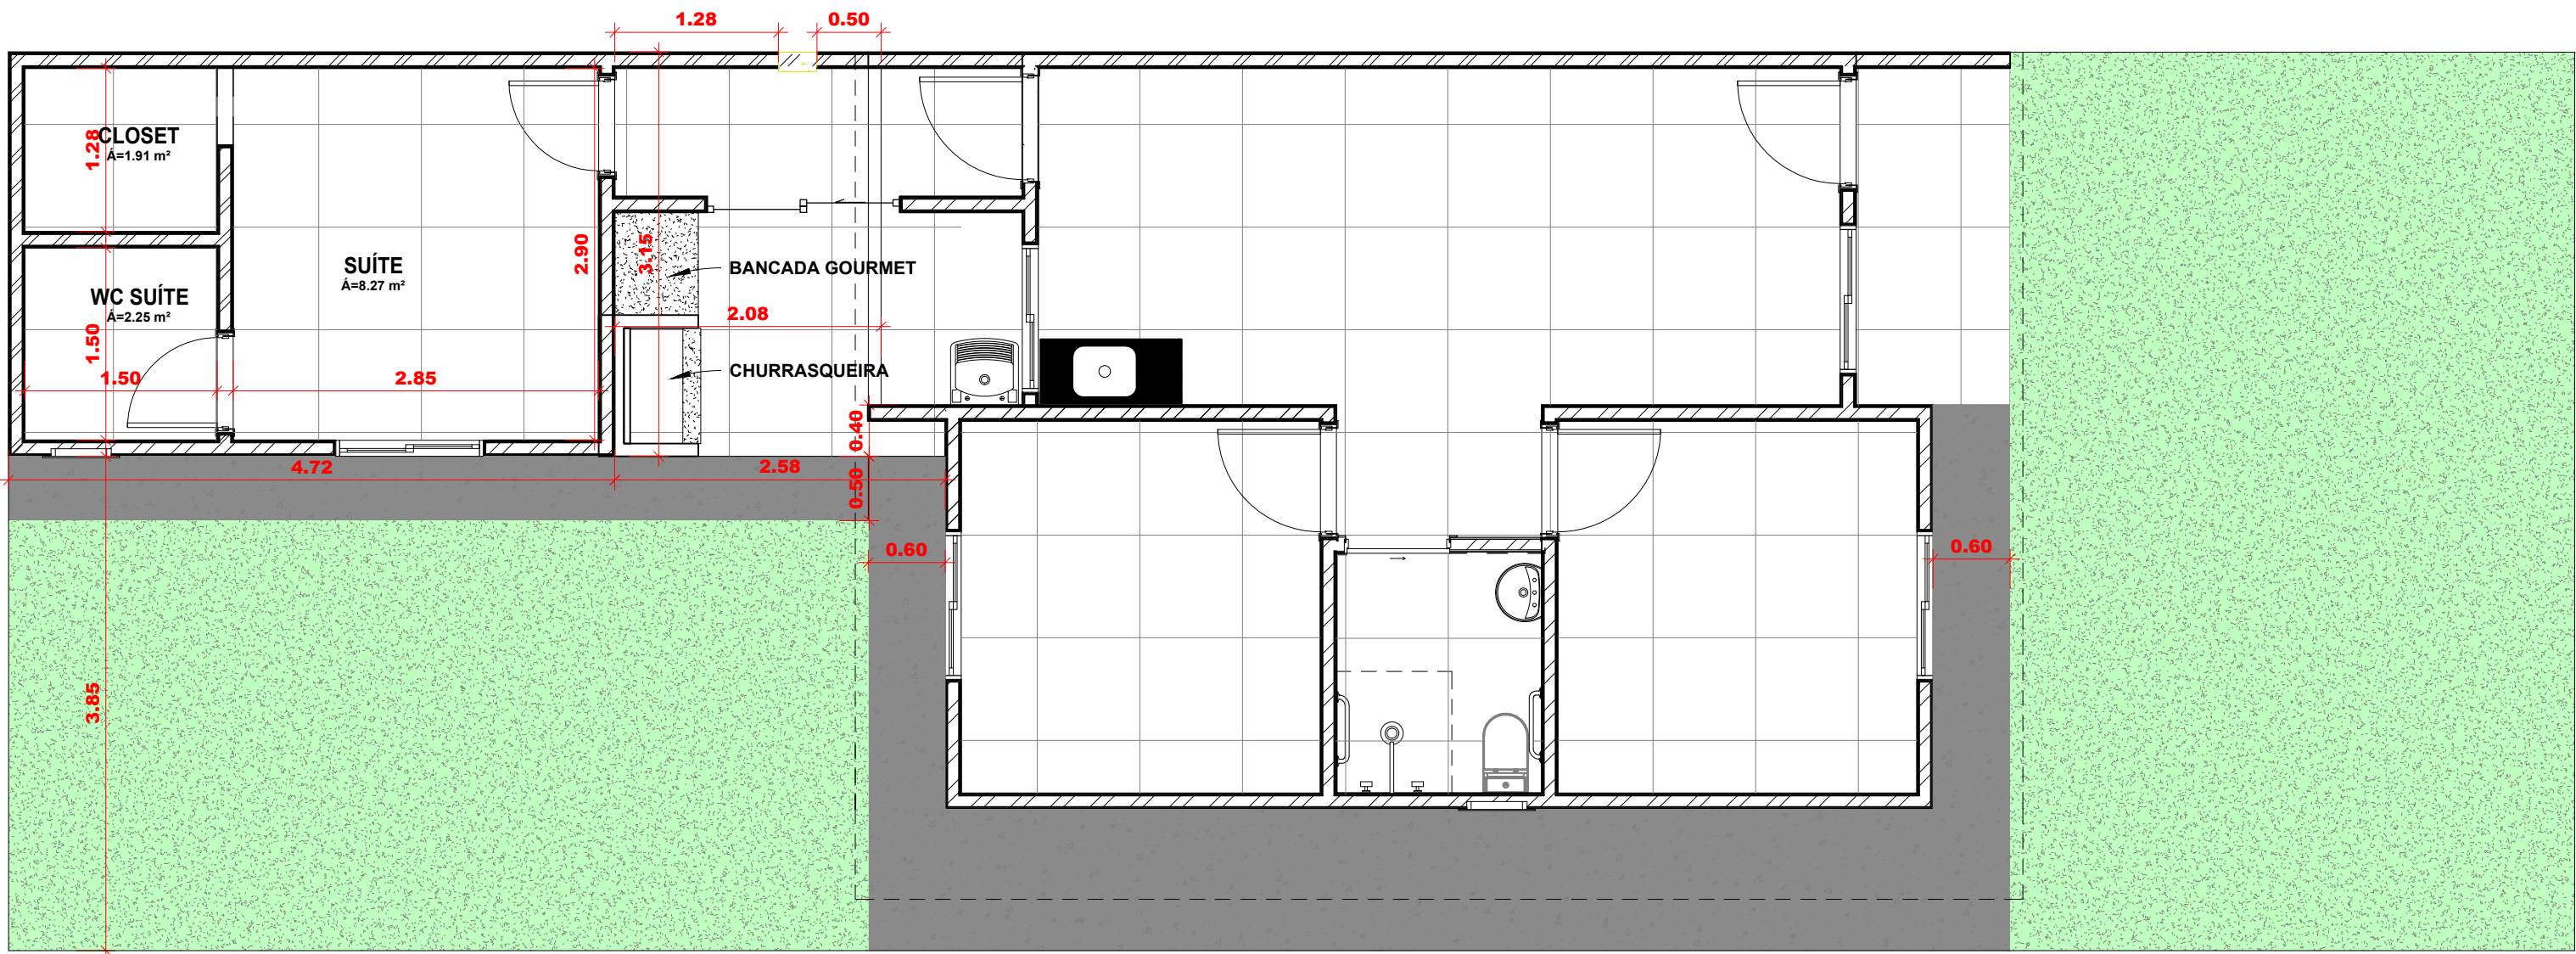


1 Planta Baixa - Projeto de Ampliação
1 : 50

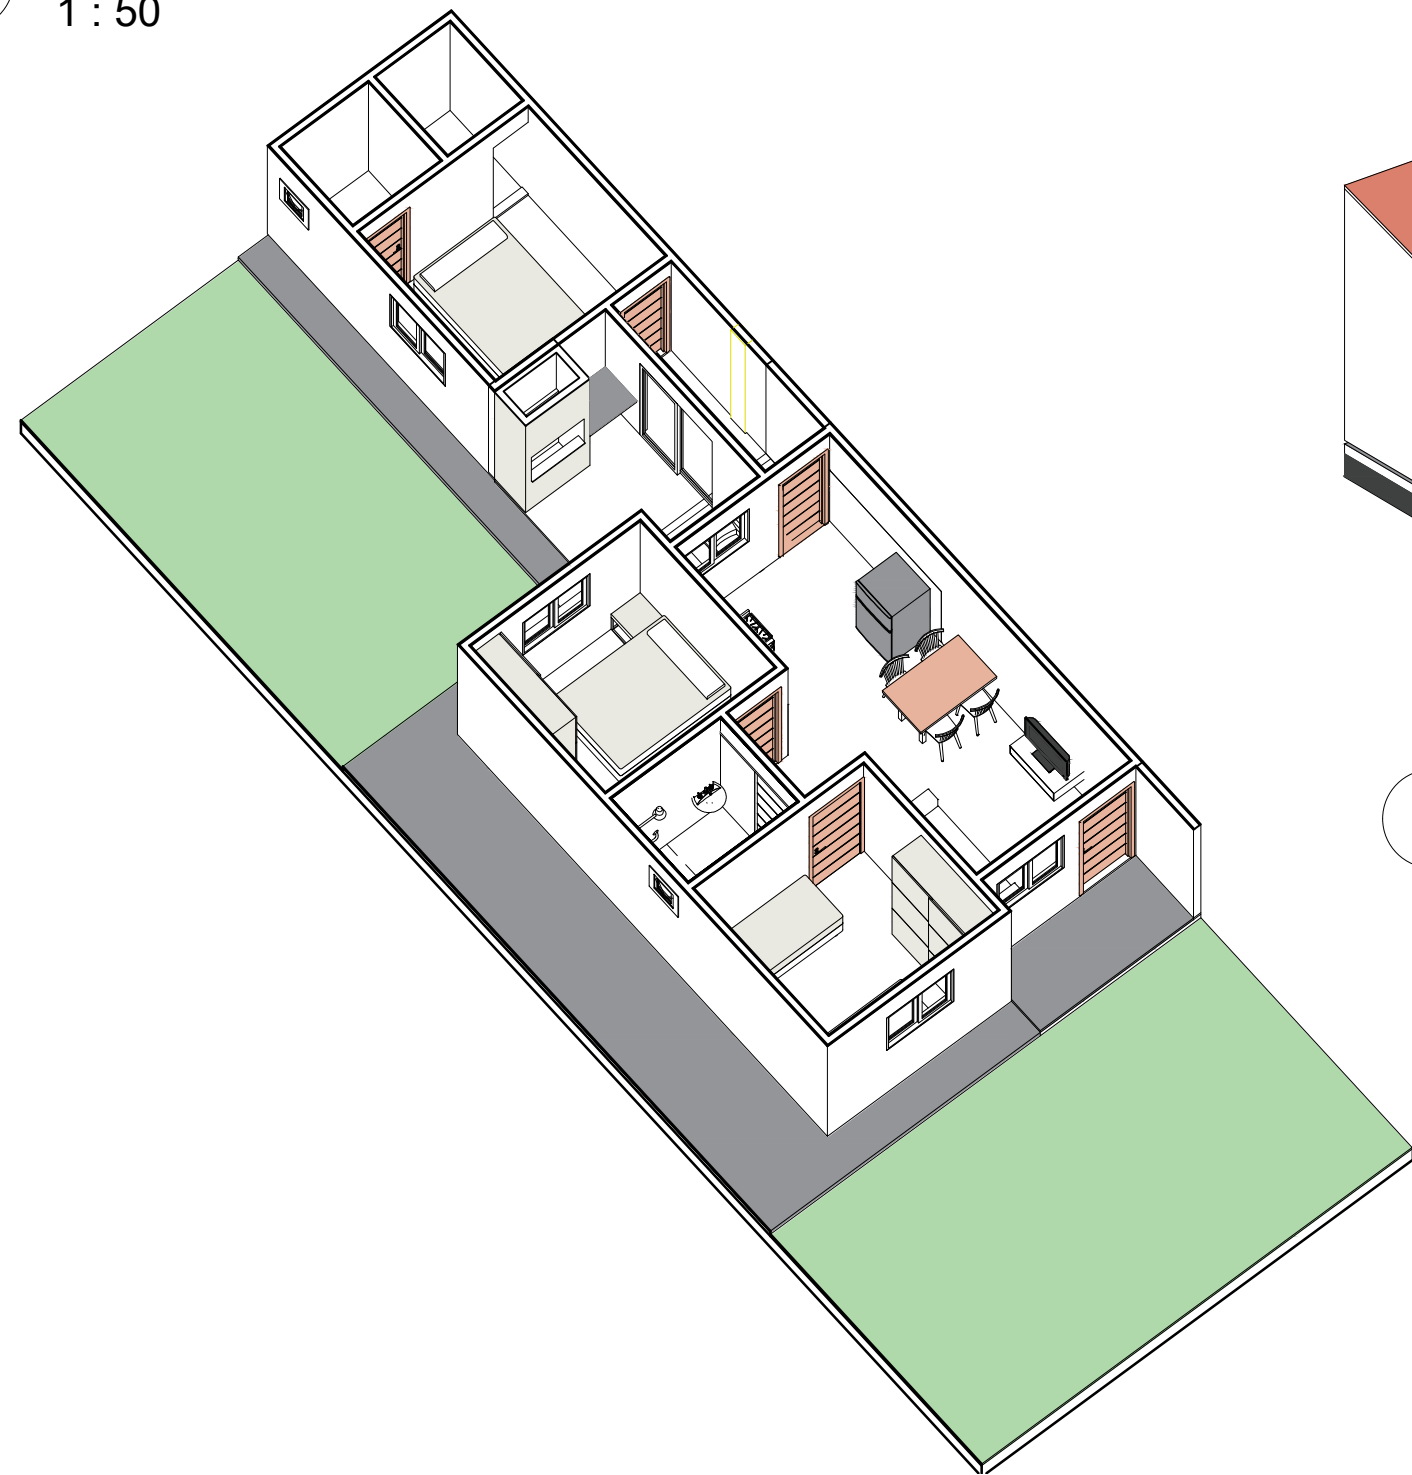

2 Vista interna 3D - Ampliação

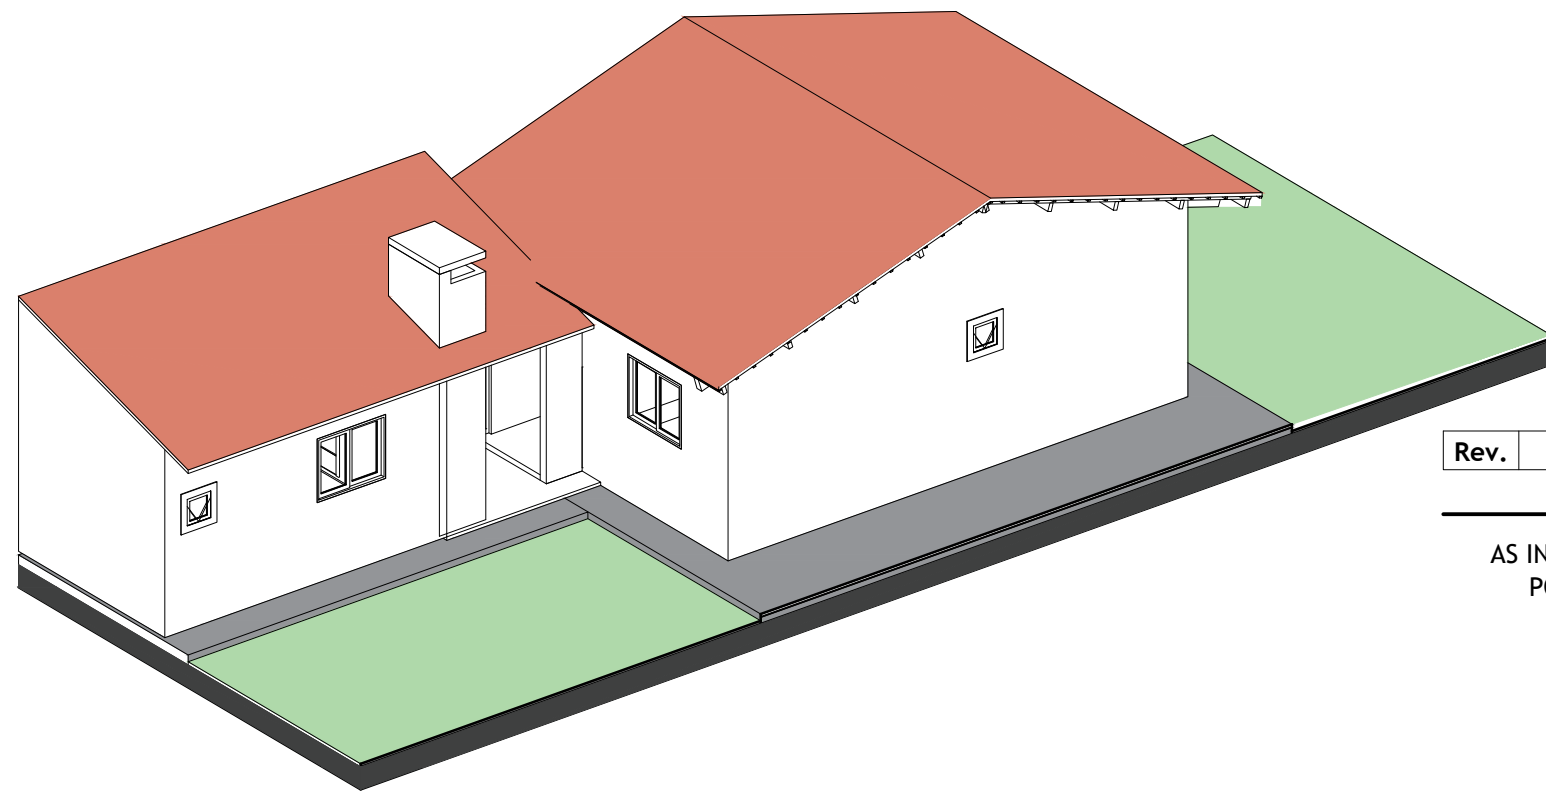

3 Vista 3D - Ampliação

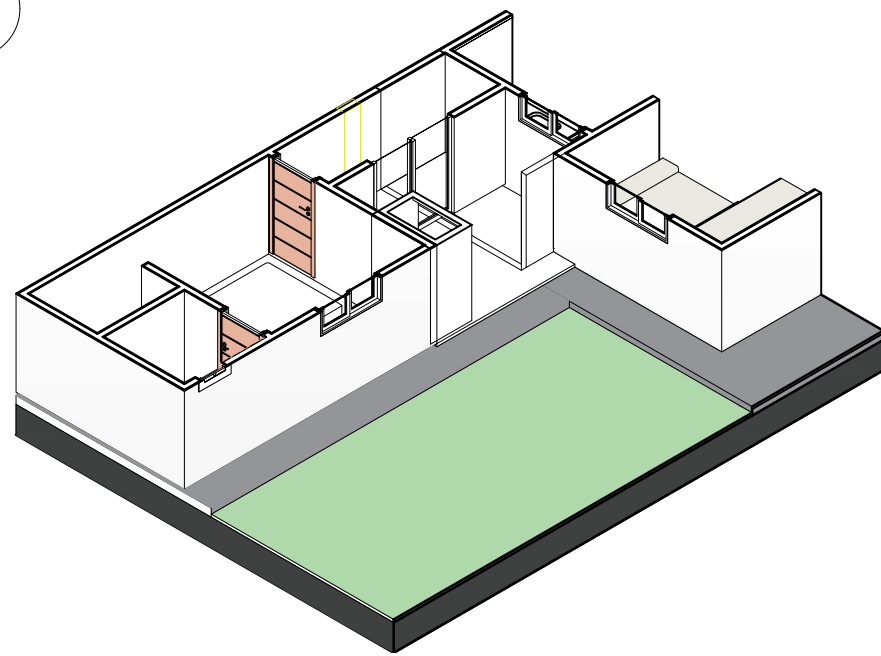

4 Vista 3D - Área Ampliada

| Rev. | Data | Descrição | Desenho |
|-------------------|------|-----------|---------|
| Tabela de Revisão | | | |

AS INFORMAÇÕES CONTIDAS NESTE PROJETO SÃO DE PROPRIEDADE INTELECTUAL DA CONTRATANTE E NÃO
PODEM SER DUPLICADAS E/OU UTILIZADAS POR TERCEIROS SEM A PRÉVIA AUTORIZAÇÃO DO AUTOR.



PREFEITURA MUNICIPAL DE
ASSUNÇÃO - PB
CNPJ: 01.612.635/0001-02


CLIENTE
PREFEITURA MUNICIPAL DE ASSUNÇÃO / PB

OBRA
LOTEAMENTO RESIDENCIAL - FNHIS SUB 50

LOCAL
FNHIS - 20 CASAS - RUA JOÃO AMARO DA CRUZ. ASSUNÇÃO - PB

TÍTULO
ARQ - FNHIS SUB 50 - UH ADAPTADA
PROJETO DE AMPLIAÇÃO DA RESIDÊNCIA PADRÃO


| | |
|---|--------------------|
| RESPONSÁVEL Sandro Johny Gomes Carneiro | DATA 23.10.2025 |
| CREA DO RESPONSÁVEL CREA: 11931522024 - PB | ESCALA INDICADA |
| DESENHO Sandro Johny | ID 02-02-02- |

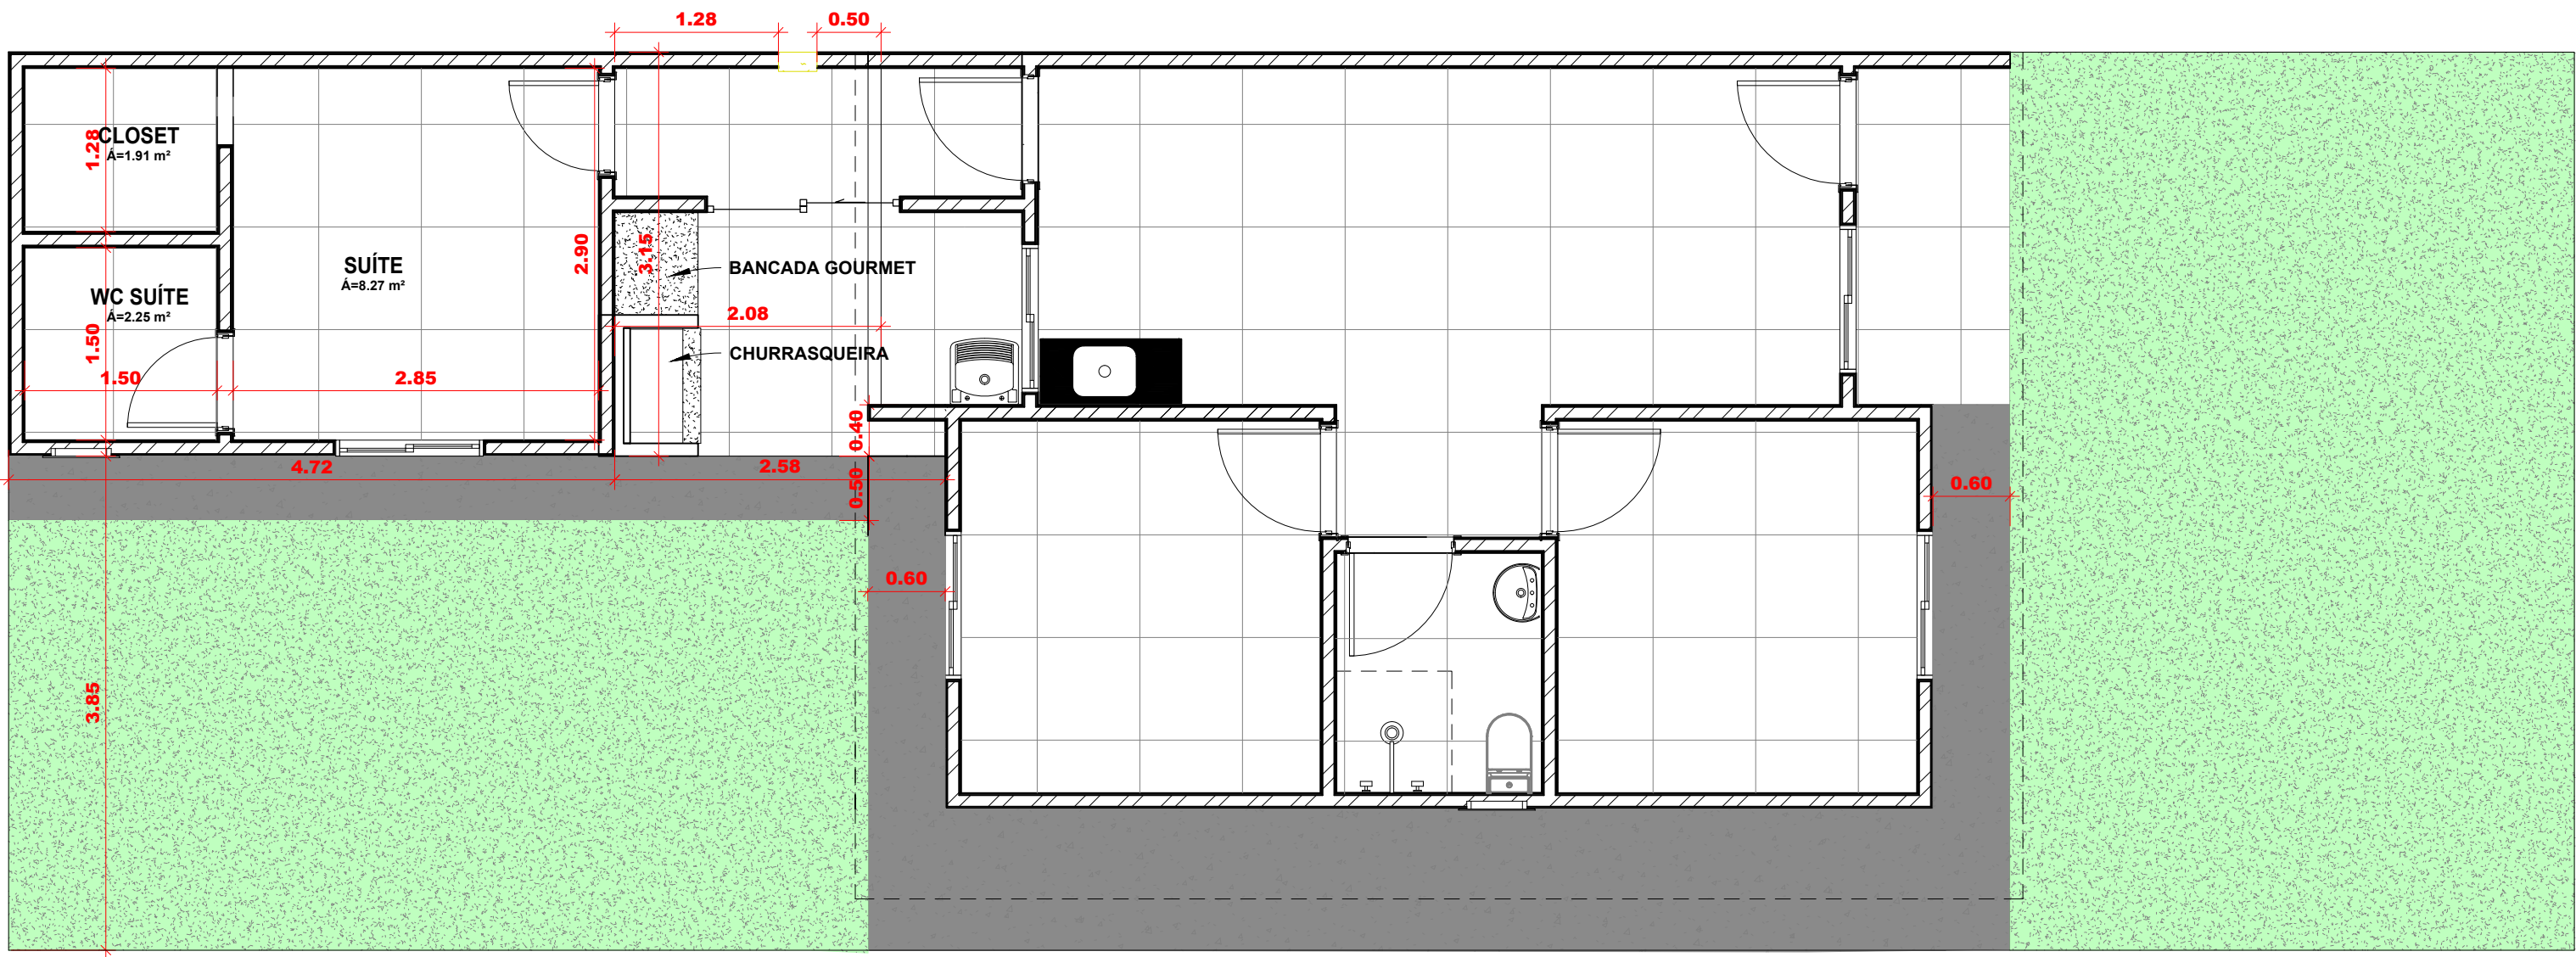


1 Planta Baixa - Projeto de Ampliação
1 : 50



2 Vista interna 3D - Ampliação

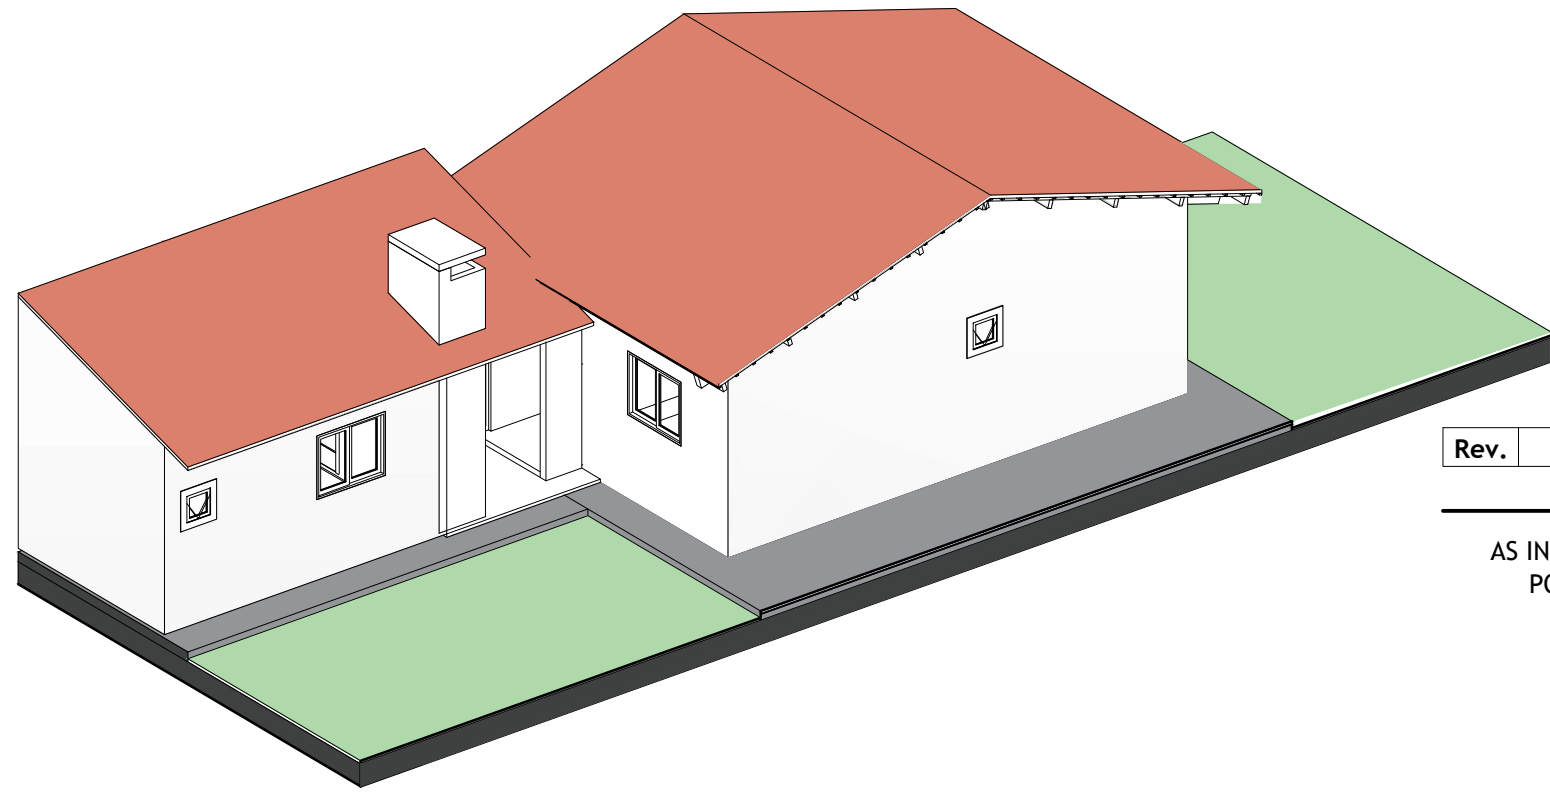

3 Vista 3D - Ampliação

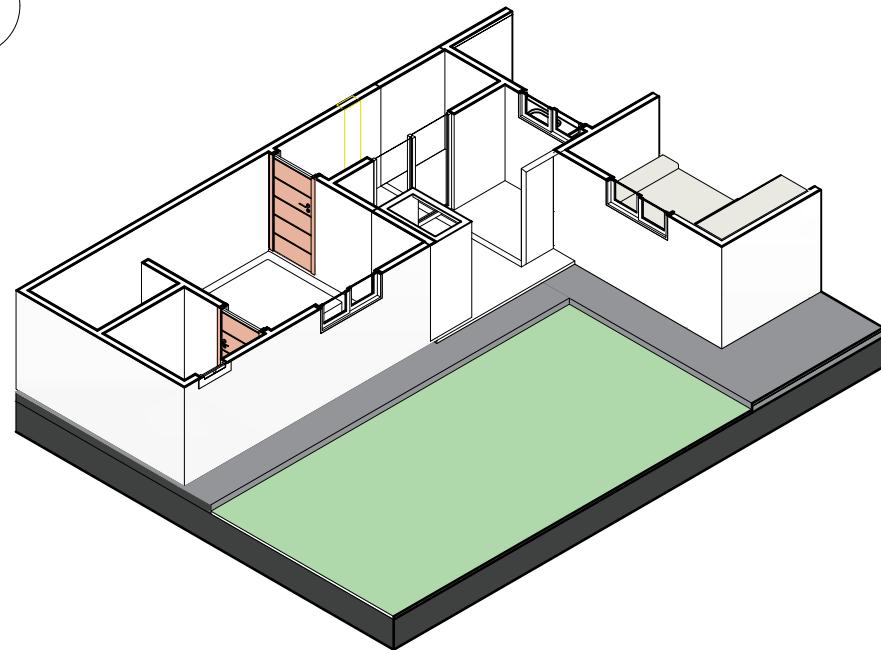

4 Vista 3D - Área Ampliada

| Rev. | Data | Descrição | Desenho |
|-------------------|------|-----------|---------|
| Tabela de Revisão | | | |

AS INFORMAÇÕES CONTIDAS NESTE PROJETO SÃO DE PROPRIEDADE INTELECTUAL DA CONTRATANTE E NÃO PODEM SER DUPLICADAS E/OU UTILIZADAS POR TERCEIROS SEM A PRÉVIA AUTORIZAÇÃO DO AUTOR.



PREFEITURA MUNICIPAL DE ASSUNÇÃO - PB
CNPJ: 01.612.635/0001-02

CLIENTE
PREFEITURA MUNICIPAL DE ASSUNÇÃO / PB

OBRA
LOTEAMENTO RESIDENCIAL - FNHIS SUB 50

LOCAL
FNHIS - 20 CASAS - RUA JOÃO AMARO DA CRUZ. ASSUNÇÃO - PB

TÍTULO
ARQ - FNHIS SUB 50 - UH (PADRÃO)
PROJETO DE AMPLIAÇÃO DA RESIDÊNCIA PADRÃO

| | |
|-----------------------------|------------|
| RESPONSÁVEL | DATA |
| Sandro Johny Gomes Carneiro | 23.10.2025 |
| CREA DO RESPONSÁVEL | ESCALA |
| CREA: 11931522024 - PB | INDICADA |
| DESENHO | ID |
| Sandro Johny | 02-02-02- |