


DESENHOS


**INFRAESTRUTURA:
PAVIMENTAÇÃO**

**PROJETO:
LOTEAMENTO - FNHIS SUB 50 – 20 UH**

ASSUNÇÃO / PB

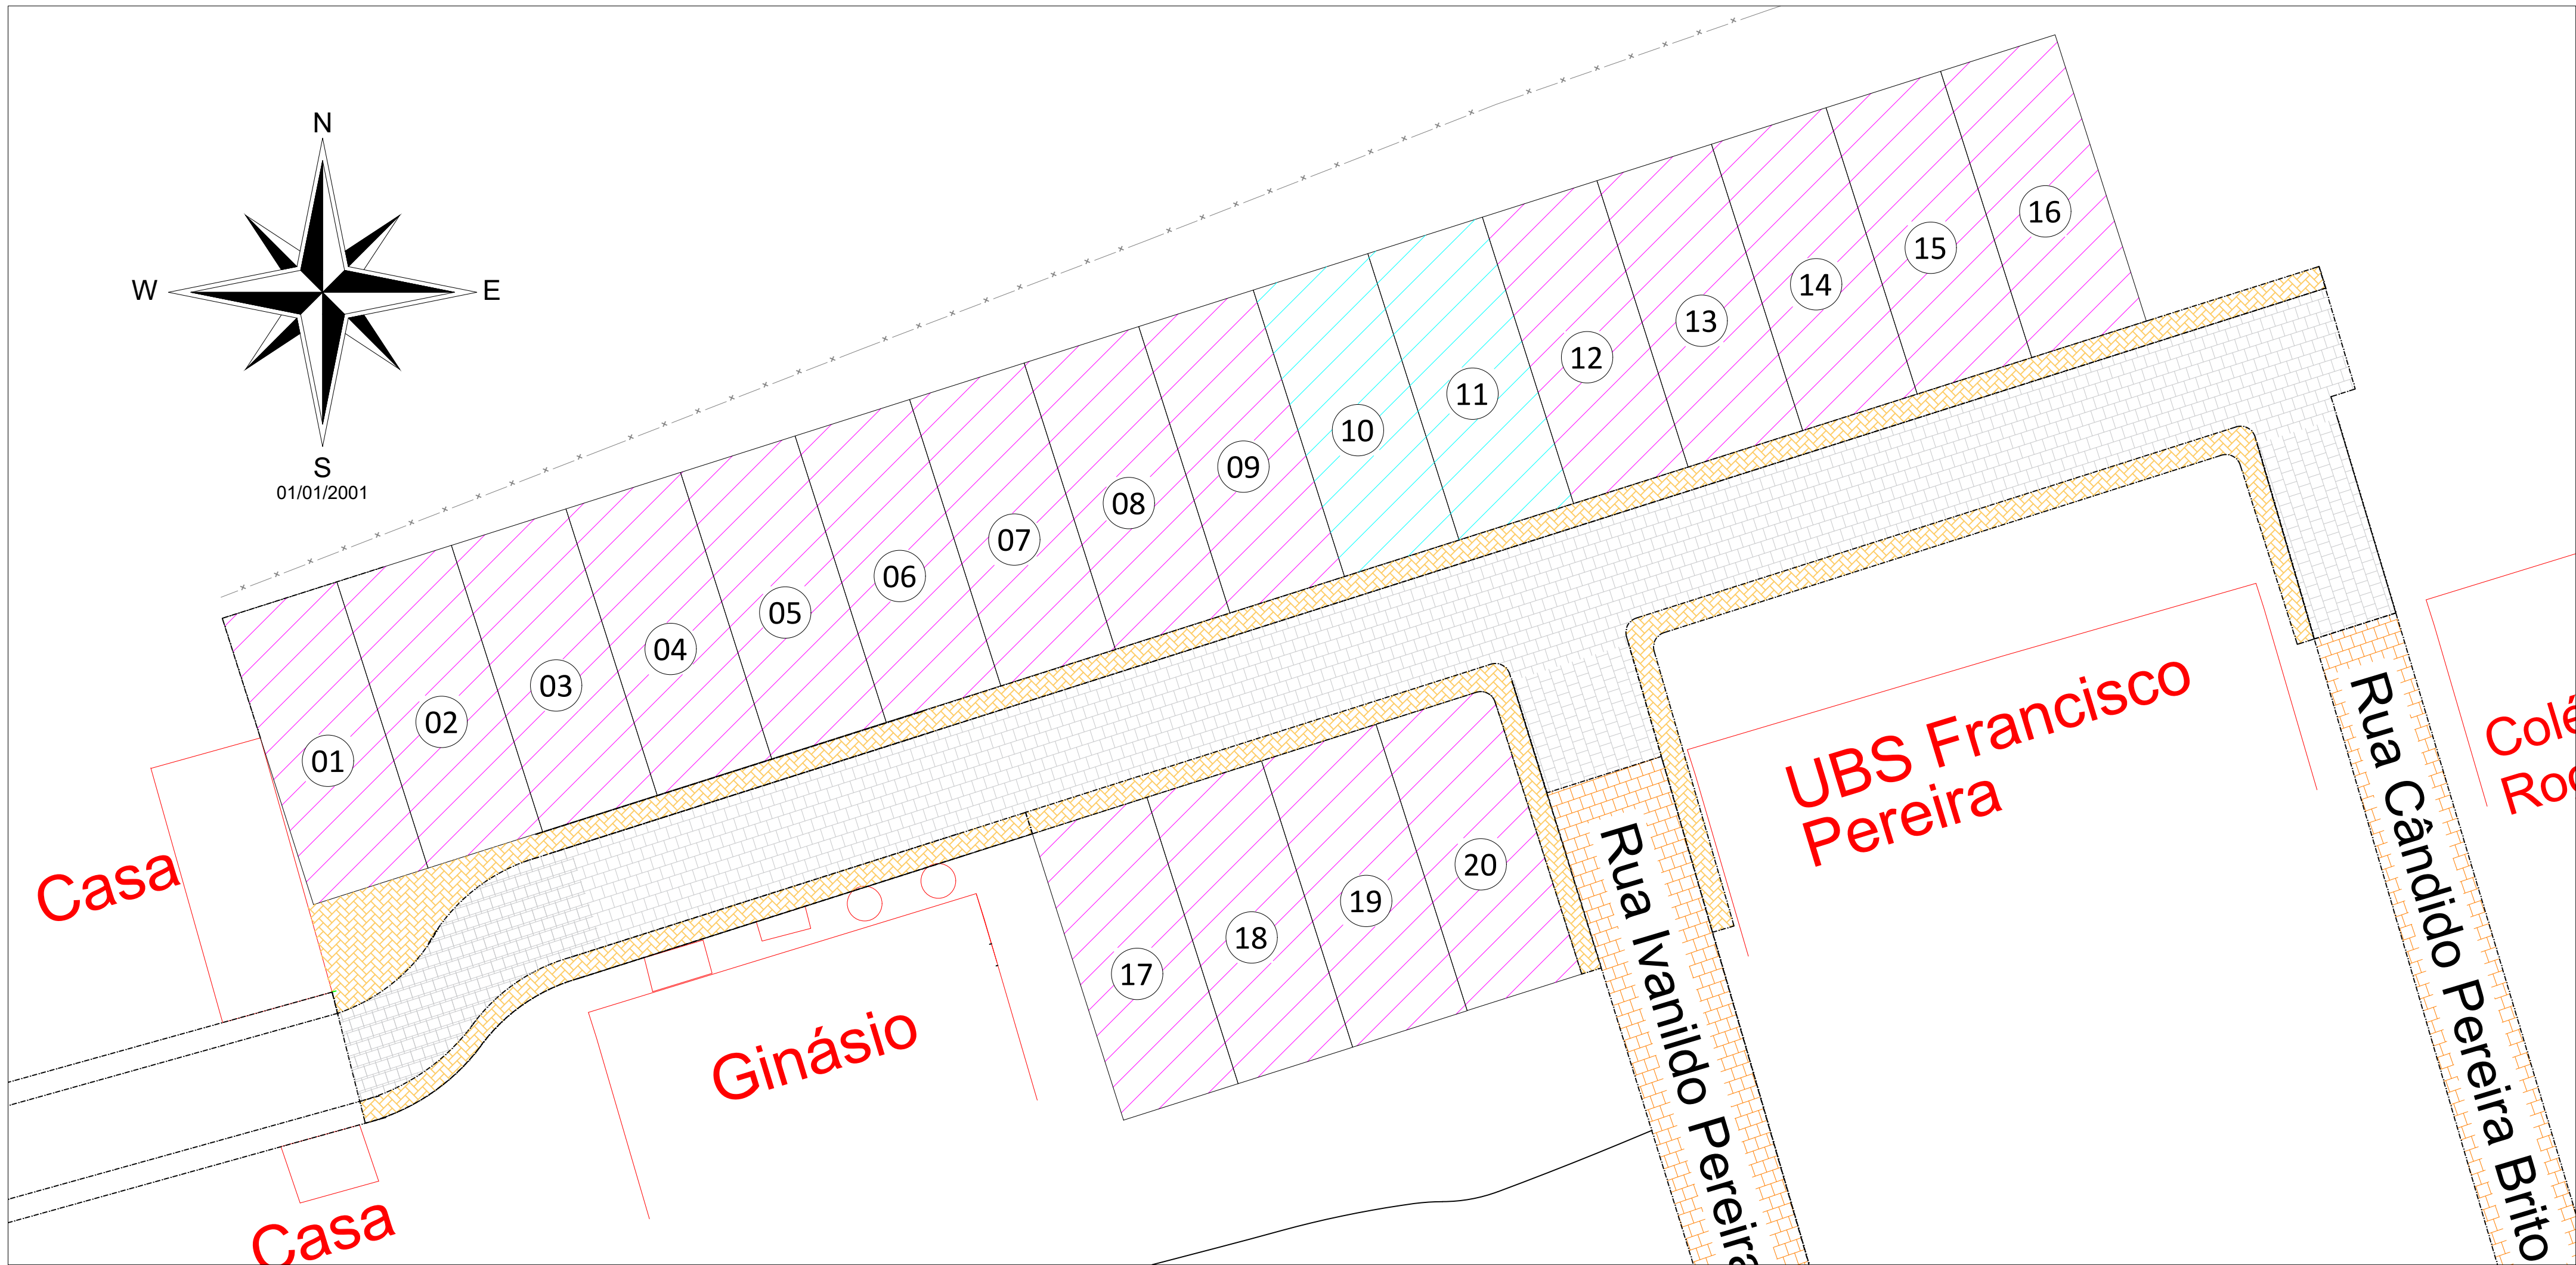


1 Planta de Situação
1 : 300

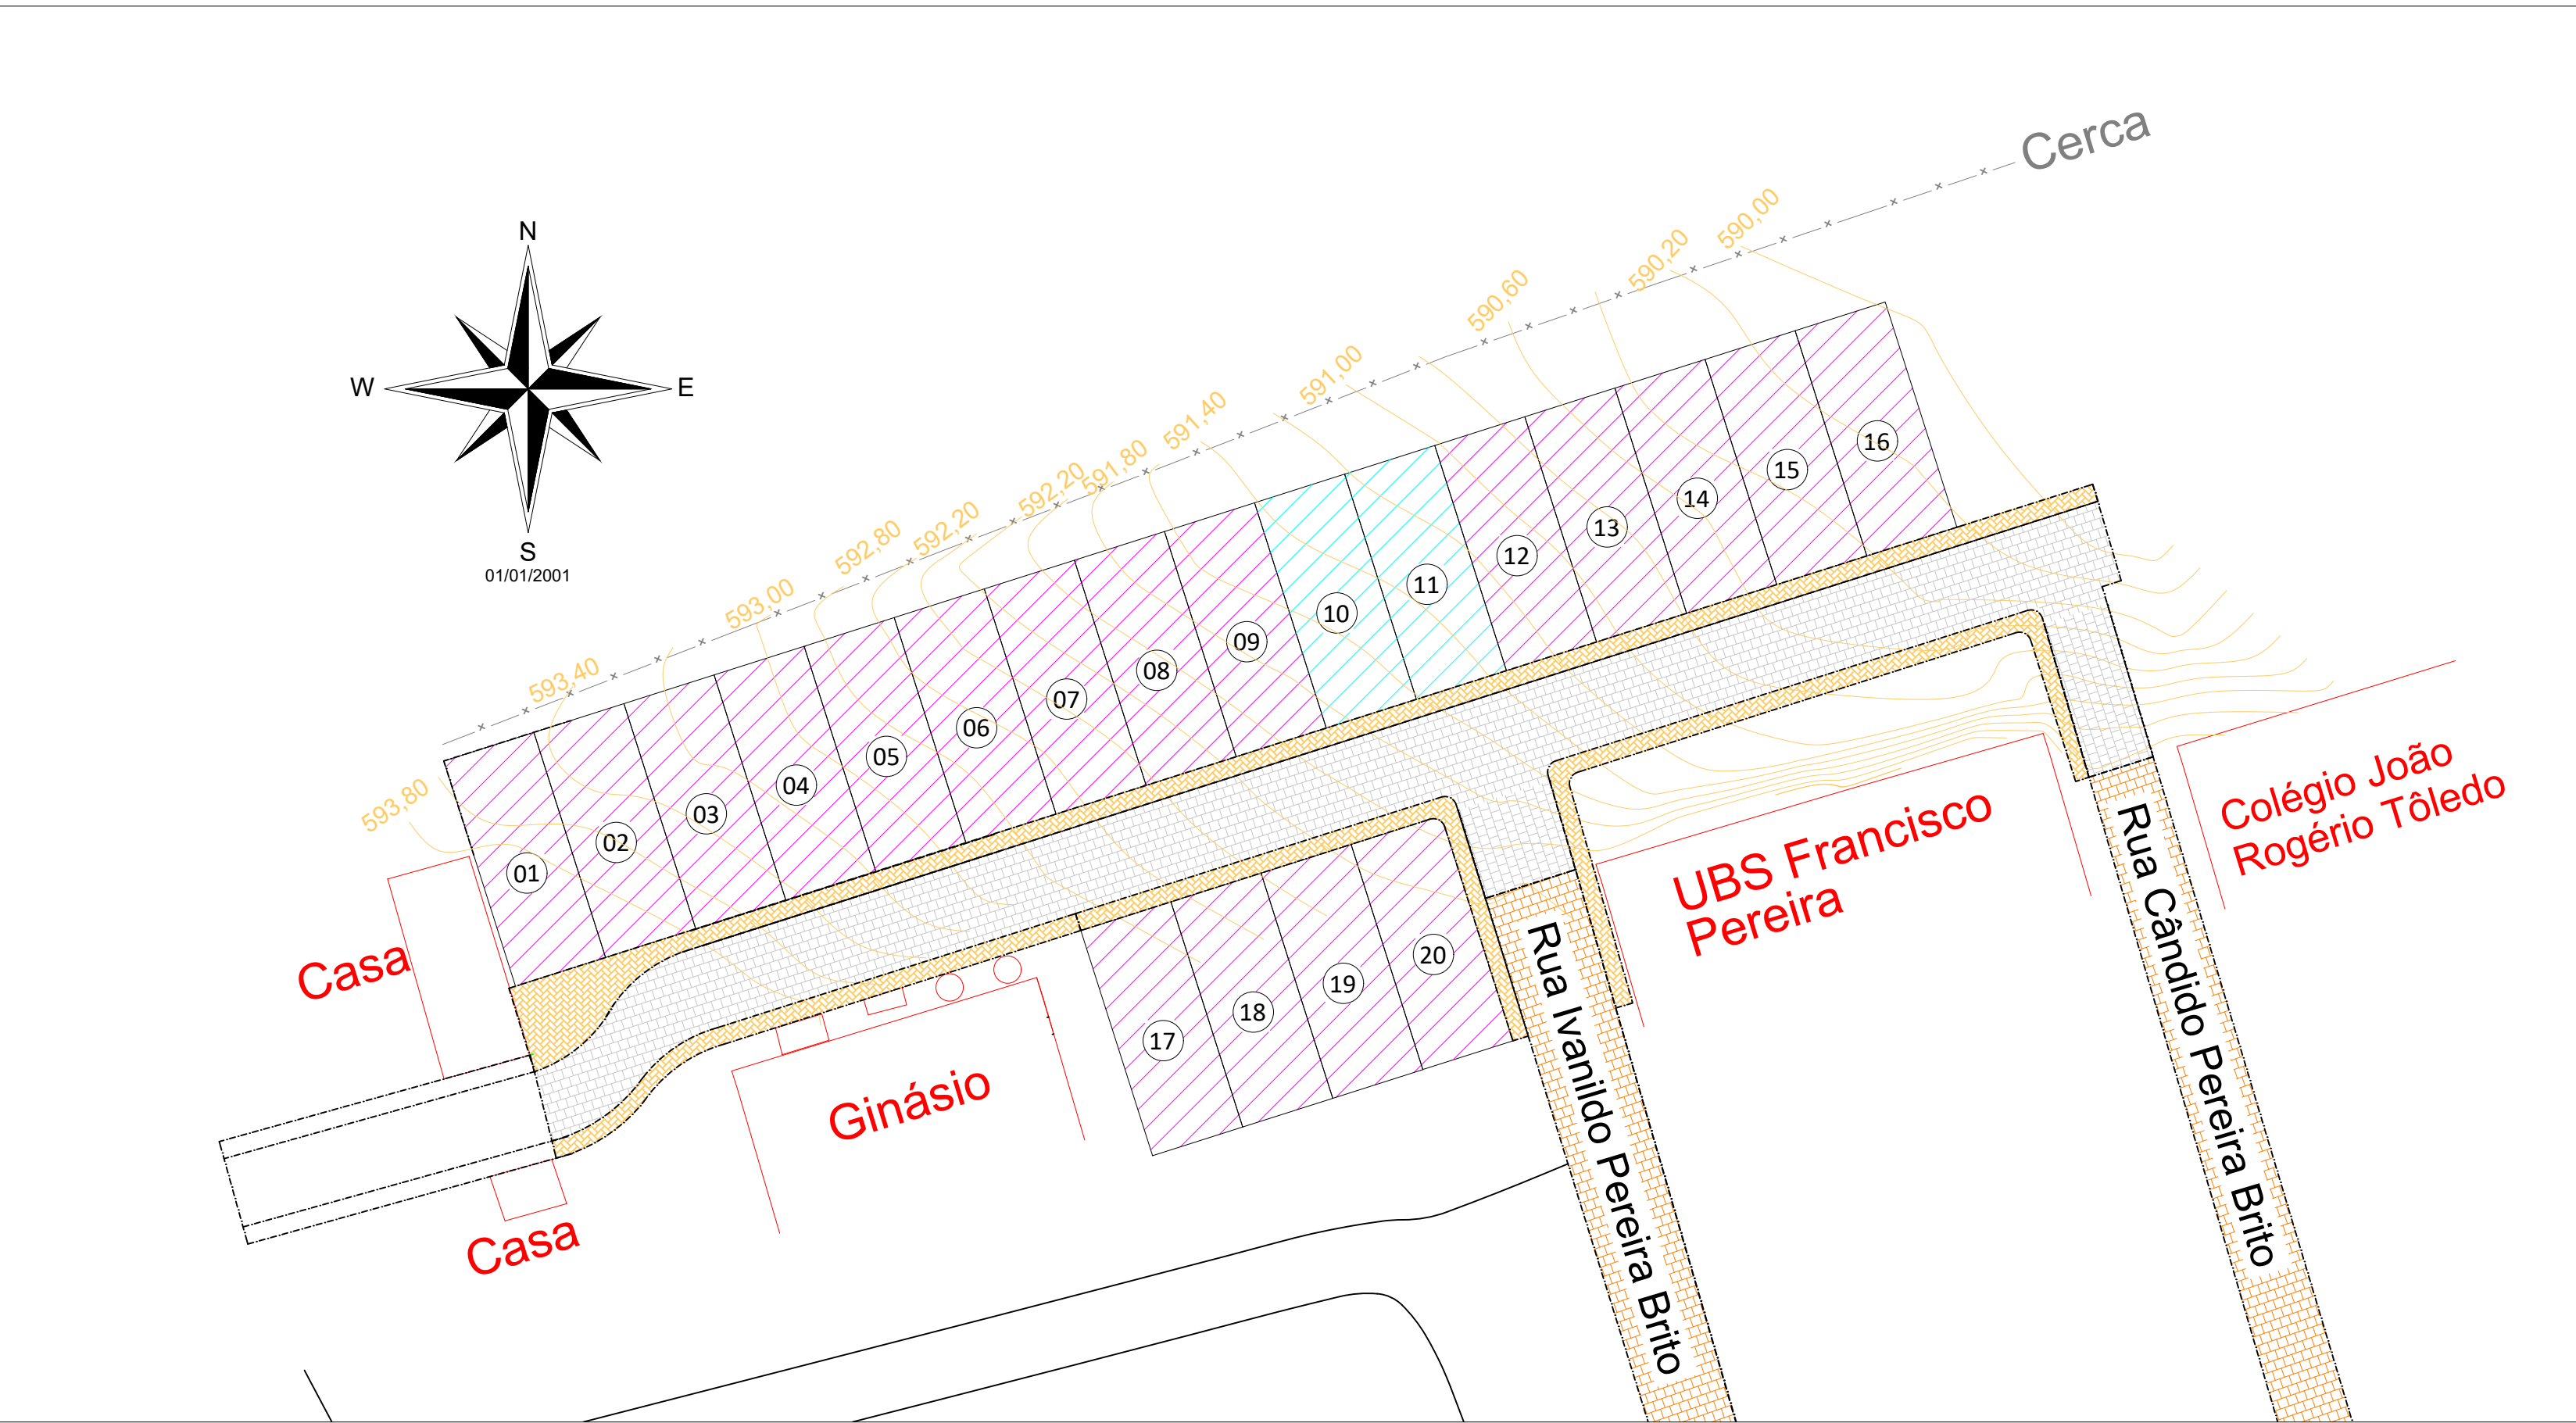

2 Levantamento Planialtimétrico
1 : 500

LEGENDA/ SIMBOLOGIA - PAVIMENTAÇÃO	
	LOTES FNHIS (20 UNIDADES) - (LOTES PADRÃO)
	LOTES FNHIS (LOTES ACESSÍVEL)
	ÁREA A SER PAVIMENTADA PELO CONTRATO FNHIS (20 UH)
	ÁREA A SER CALÇADA PELO CONTRATO DO FNHIS (20 UH)
	ÁREA JÁ PAVIMENTADA/ CALÇADA - EXISTENTE NO LOCAL INDICADO
	ASSENTAMENTO E FORNECIMENTO DE MEIO FIO - PADRÃO SINAPI
	EDIFICAÇÕES EXISTENTES NO LOCAL
	ÁREA PARA ESPAÇO VERDE/ CONFORMIDADE DOS LOTES PROJETADOS, OU ÁREA PARA FUTURAS EXPANSÕES URBANAS NA REGIÃO

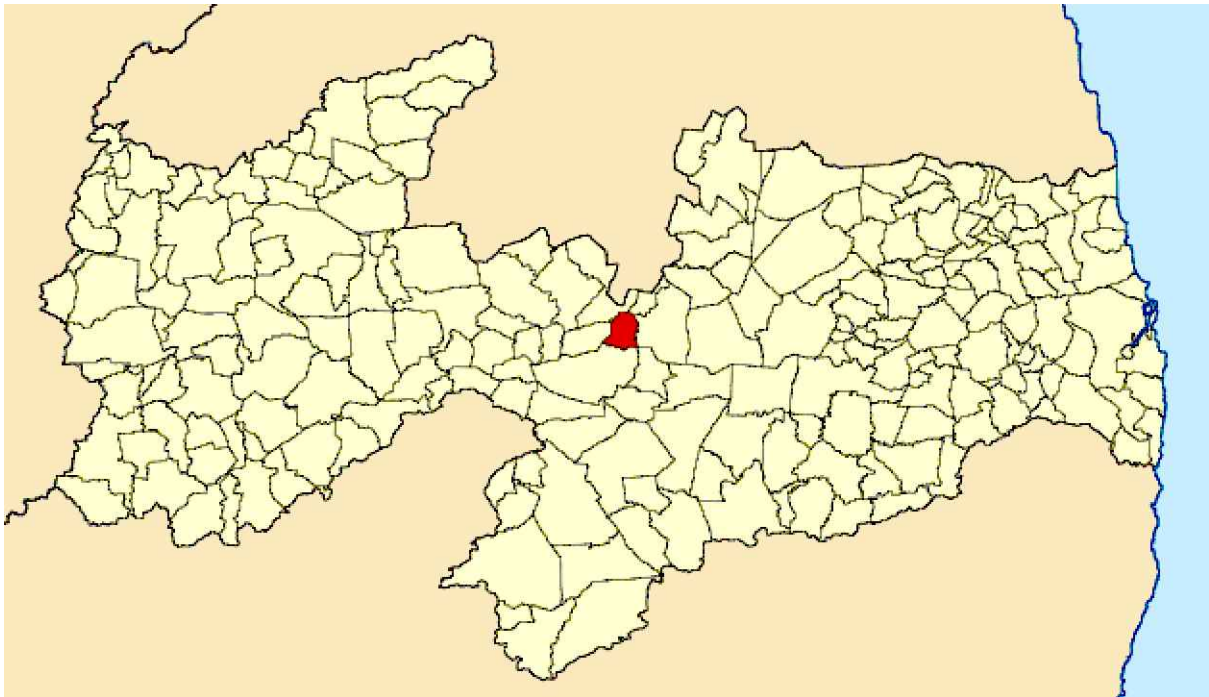

5 Localização de Assunção na Paraíba
Sem Escala



3 Localização de Assunção no Brasil
Sem Escala



4 Mapa de Localização
Sem Escala

Rev.	Data	Descrição	Desenho
Tabela de Revisão			

AS INFORMAÇÕES CONTIDAS NESTE PROJETO SÃO DE PROPRIEDADE INTELECTUAL DA CONTRATANTE E NÃO
PODEM SER DUPLICADAS E/OU UTILIZADAS POR TERCEIROS SEM A PRÉVIA AUTORIZAÇÃO DO AUTOR.



PREFEITURA MUNICIPAL DE
ASSUNÇÃO - PB
CNPJ: 01.612.635/0001-02

CLIENTE
PREFEITURA MUNICIPAL DE ASSUNÇÃO/PB

OBRA
LOTEAMENTO RESIDENCIAL - FNHIS SUB 50

LOCAL
FNHIS - 20 CASAS - RUA JOÃO AMARO DA CRUZ, ASSUNÇÃO - PB

TÍTULO
PAVIMENTAÇÃO - FNHIS SUB 50
PLANTA DE SITUAÇÃO E PLANTA DE ELEVação

RESPONSÁVEL
Sandro Johny Gomes Carneiro

DATA
27.11.2025

CREA DO RESPONSÁVEL
CREA: 11931522024 - PB


ESCALA
INDICADA

DESENHO
Sandro Johny

ID
02-01-02-

PAV

01 | 04

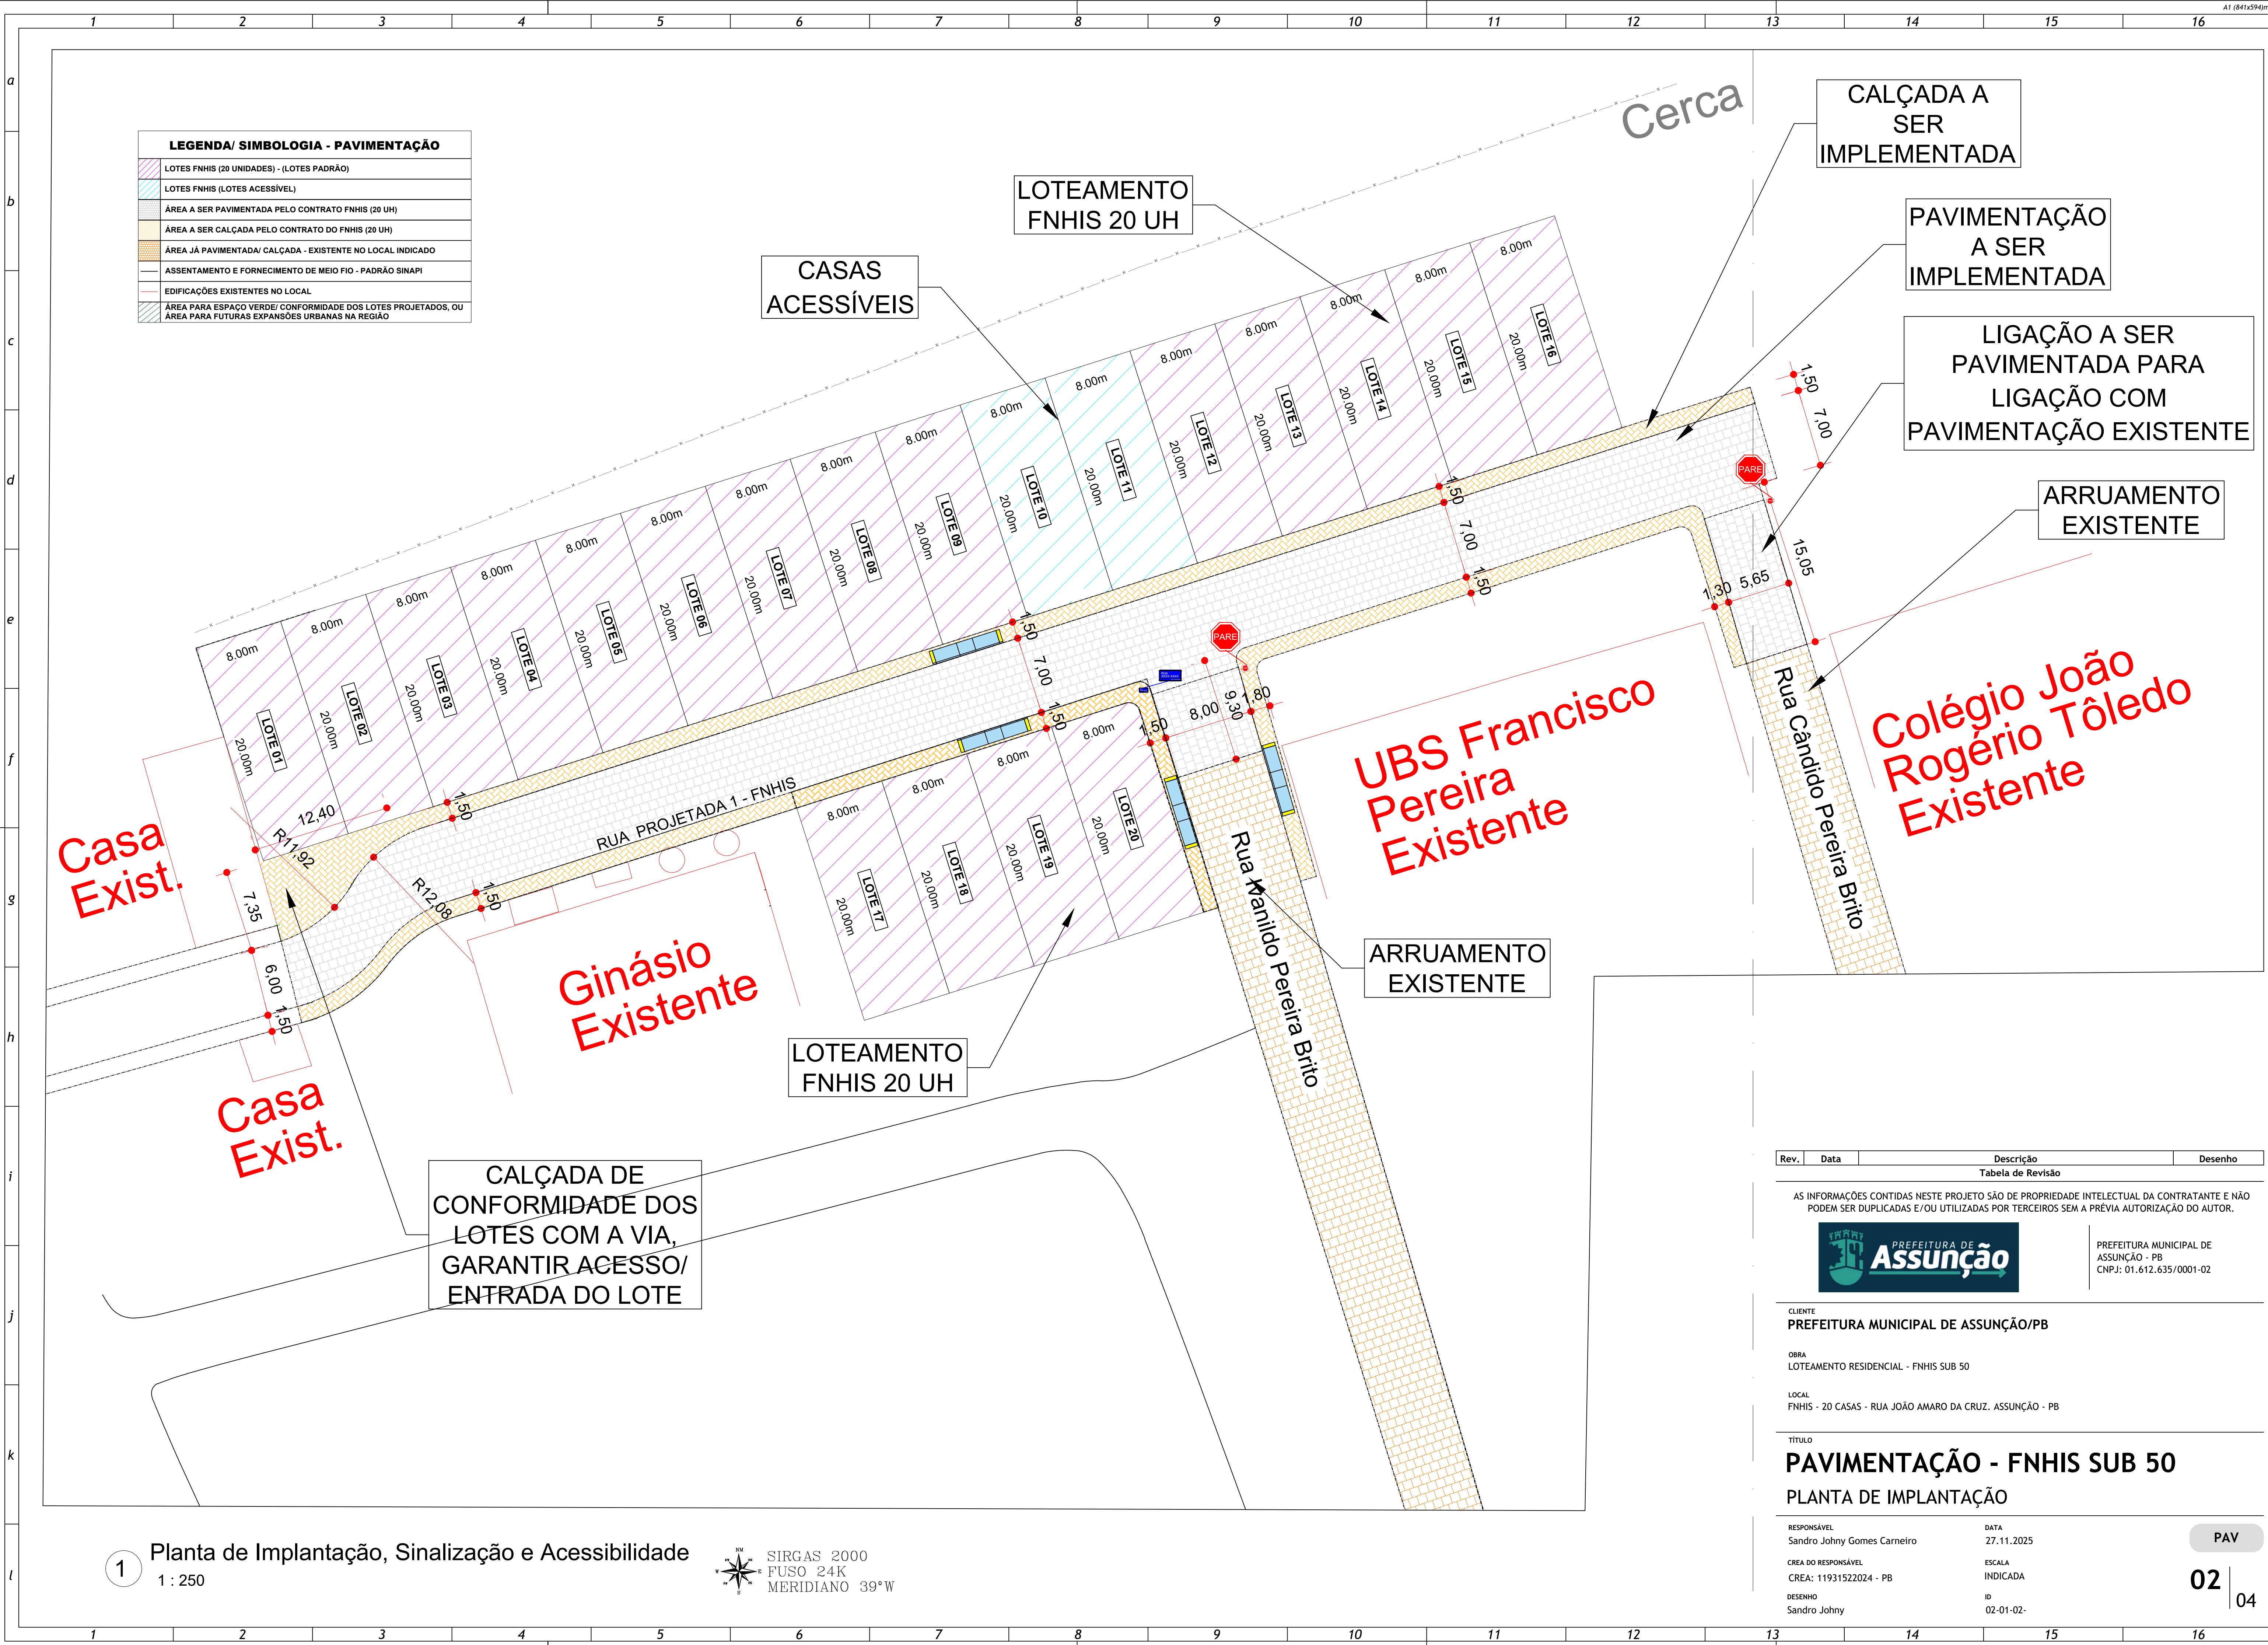

LEGENDA/ SIMBOLOGIA - PAVIMENTAÇÃO	
	LOTES FNHIS (20 UNIDADES) - (LOTES PADRÃO)
	LOTES FNHIS (LOTES ACESSÍVEL)
	ÁREA A SER PAVIMENTADA PELO CONTRATO FNHIS (20 UH)
	ÁREA A SER CALÇADA PELO CONTRATO DO FNHIS (20 UH)
	ÁREA JÁ PAVIMENTADA/ CALÇADA - EXISTENTE NO LOCAL INDICADO
	ASSENTAMENTO E FORNECIMENTO DE MEIO FIO - PADRÃO SINAPI
	EDIFICAÇÕES EXISTENTES NO LOCAL
	ÁREA PARA ESPAÇO VERDE/ CONFORMIDADE DOS LOTES PROJETADOS, OU ÁREA PARA FUTURAS EXPANSÕES URBANAS NA REGIÃO

Rev.	Data	Descrição	Desenho
Tabela de Revisão			

AS INFORMAÇÕES CONTIDAS NESTE PROJETO SÃO DE PROPRIEDADE INTELECTUAL DA CONTRATANTE E NÃO PODEM SER DUPLICADAS E/OU UTILIZADAS POR TERCEIROS SEM A PRÉVIA AUTORIZAÇÃO DO AUTOR.

PREFEITURA MUNICIPAL DE ASSUNÇÃO - PB
CNPJ: 01.612.635/0001-02

CLIENTE
PREFEITURA MUNICIPAL DE ASSUNÇÃO/PB





OBRA
LOTEAMENTO RESIDENCIAL - FNHIS SUB 50

LOCAL
FNHIS - 20 CASAS - RUA JOÃO AMARO DA CRUZ, ASSUNÇÃO - PB

TÍTULO
PAVIMENTAÇÃO - FNHIS SUB 50

PLANTA DE IMPLANTAÇÃO

RESPONSÁVEL	DATA	PAV 02 04
Sandro Johnny Gomes Carneiro	27.11.2025	
CREA DO RESPONSÁVEL	ESCALA	
CREA: 11931522024 - PB	INDICADA	
DESENHO	ID	
Sandro Johnny	02-01-02-	

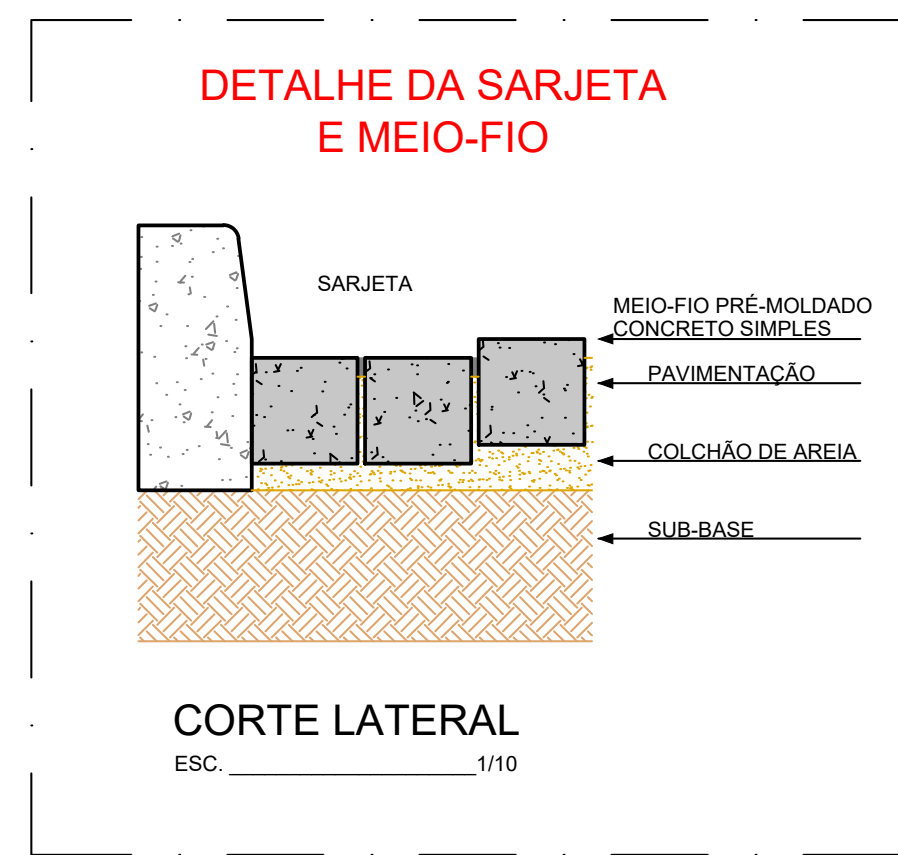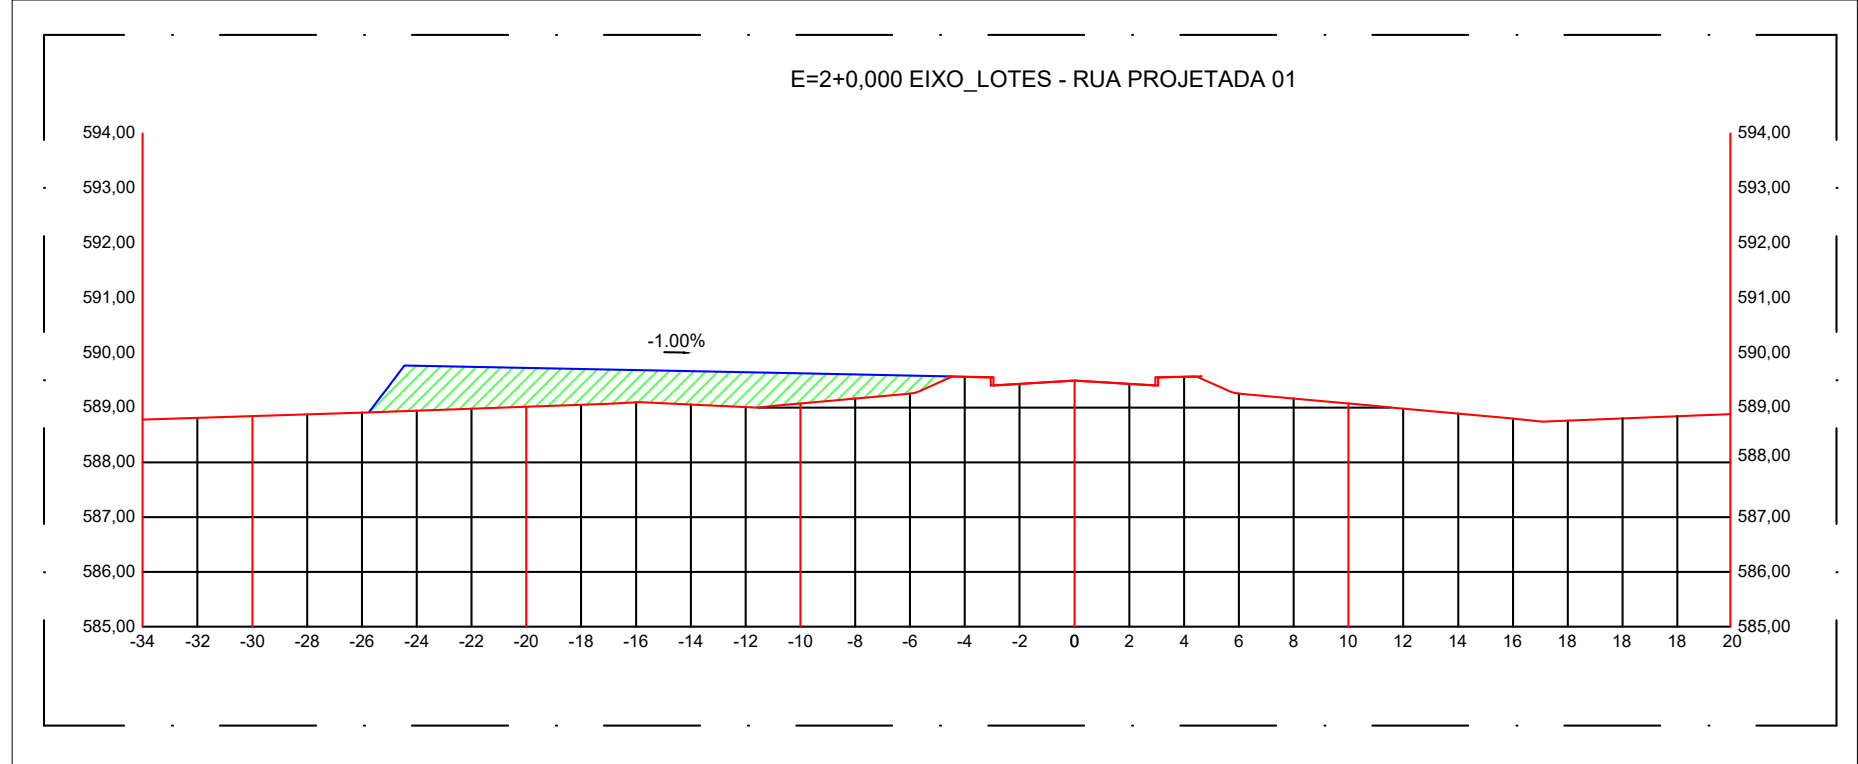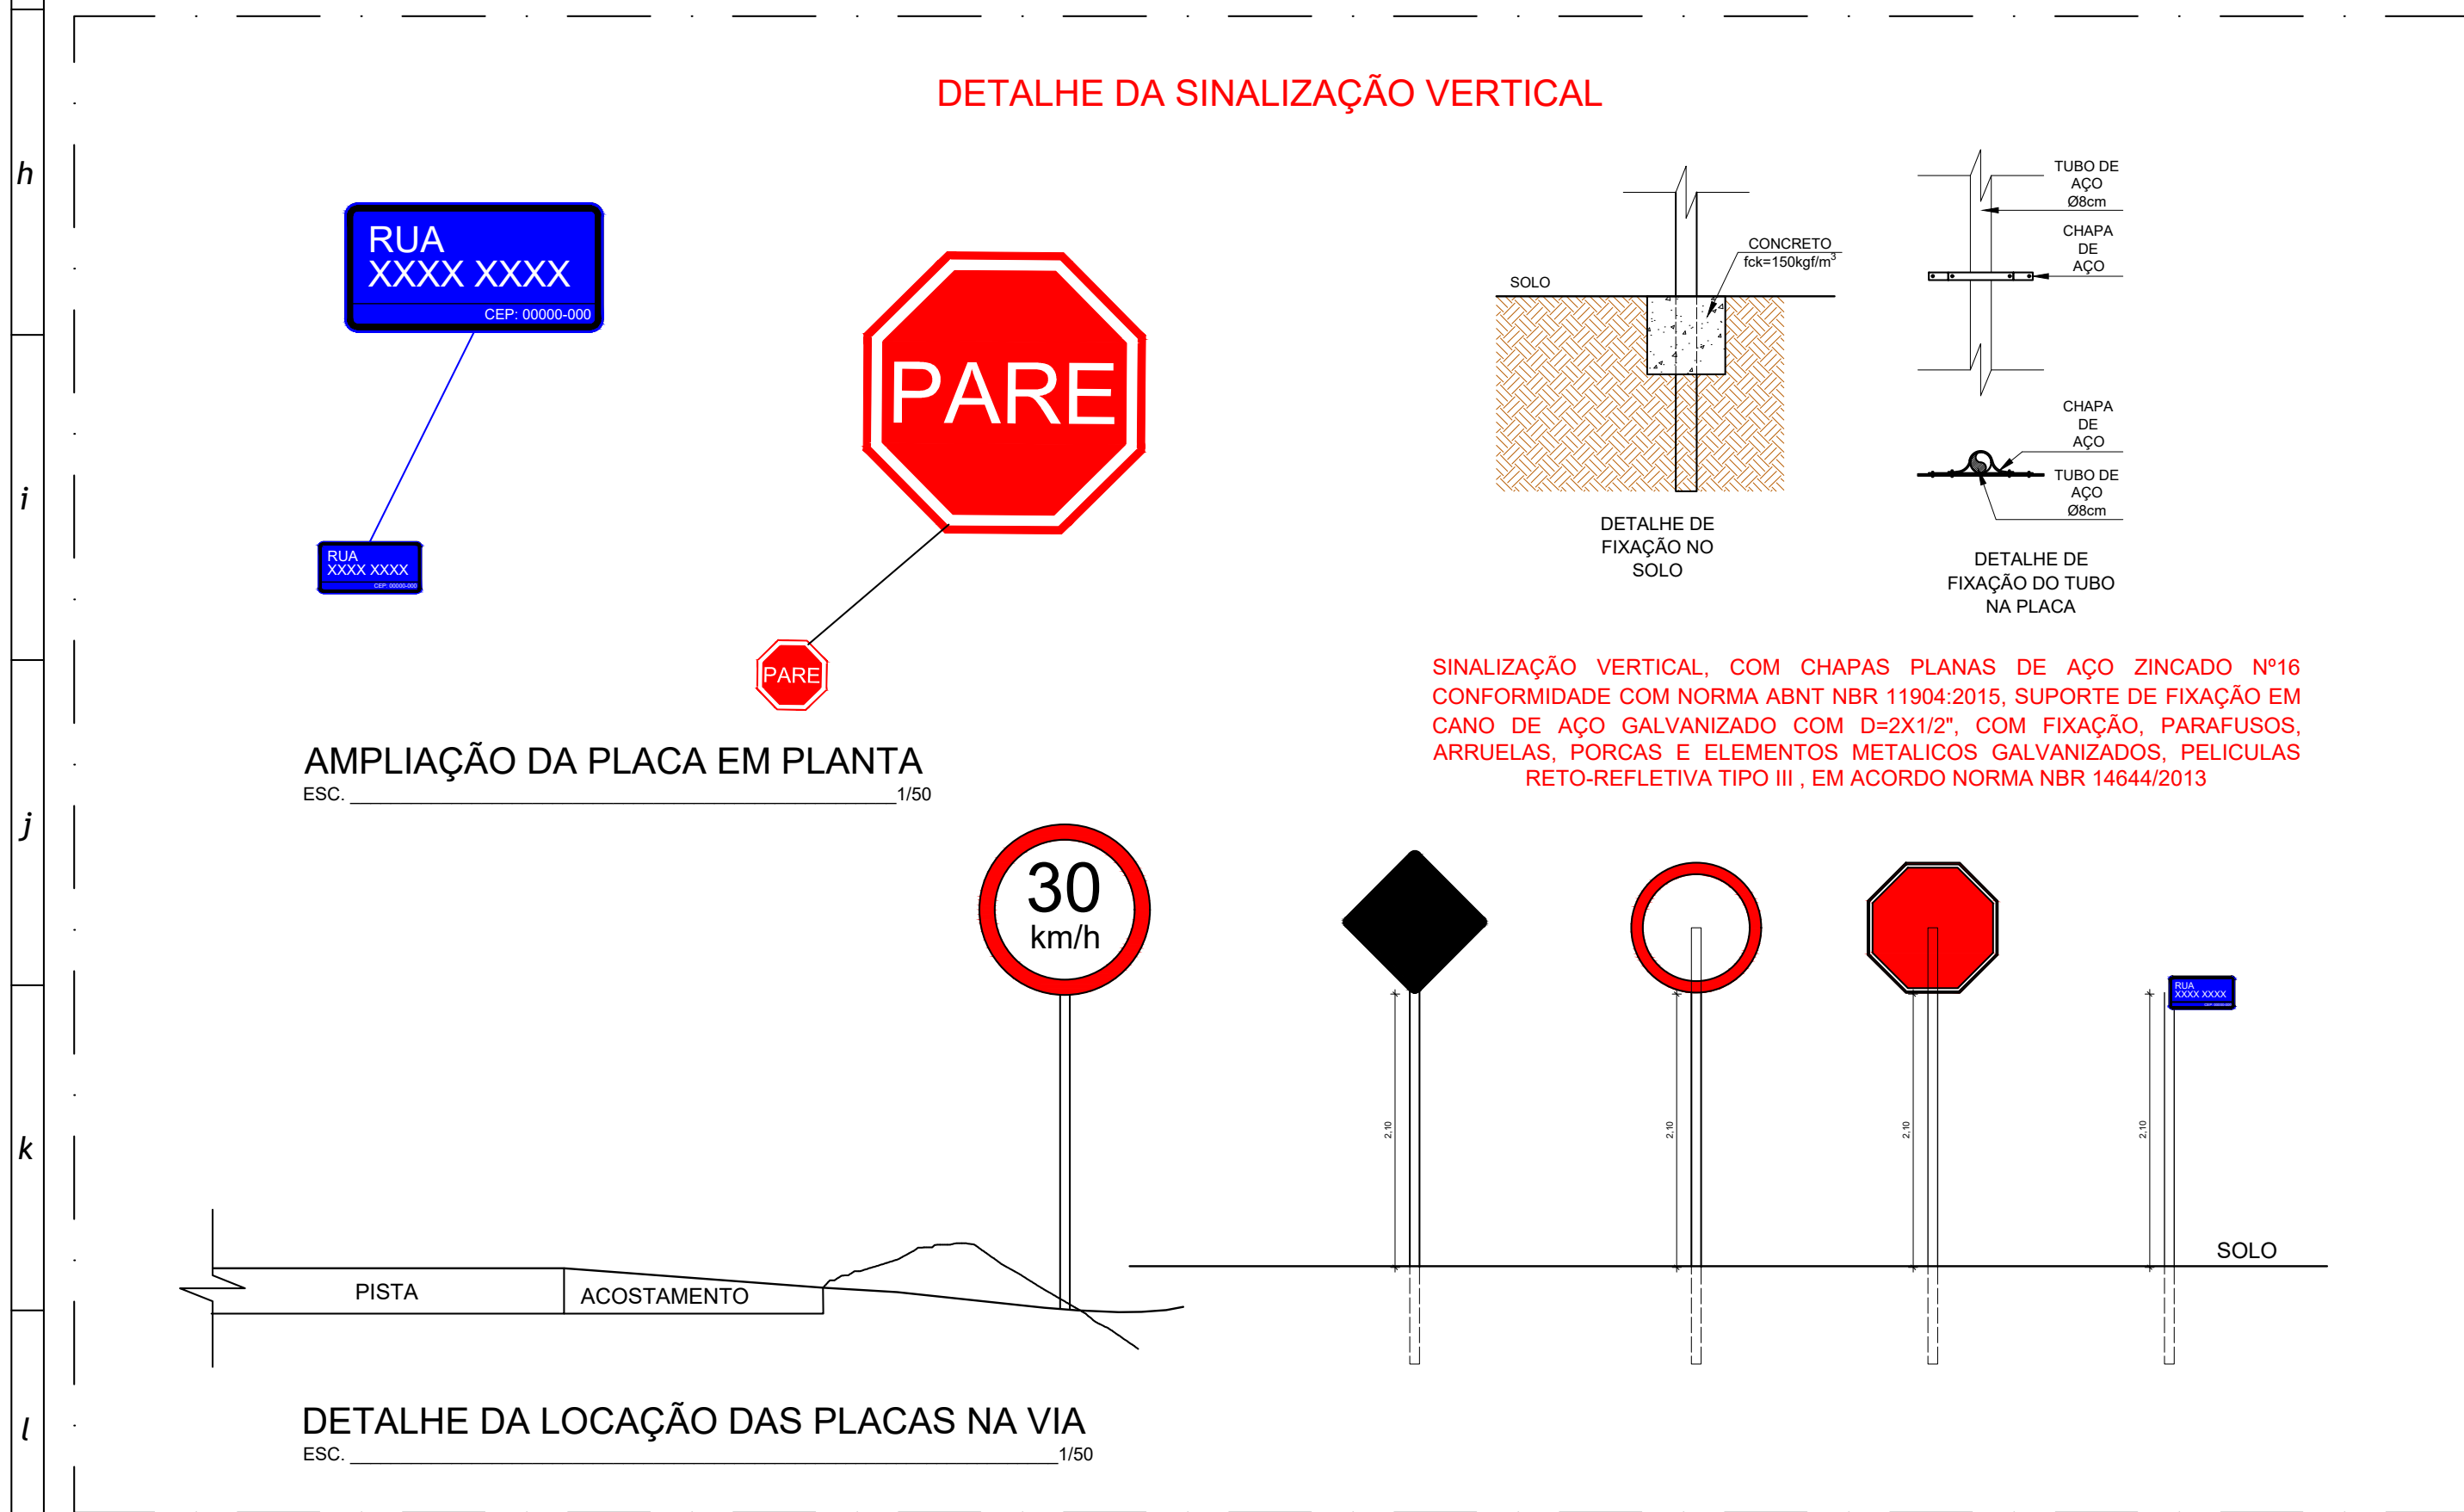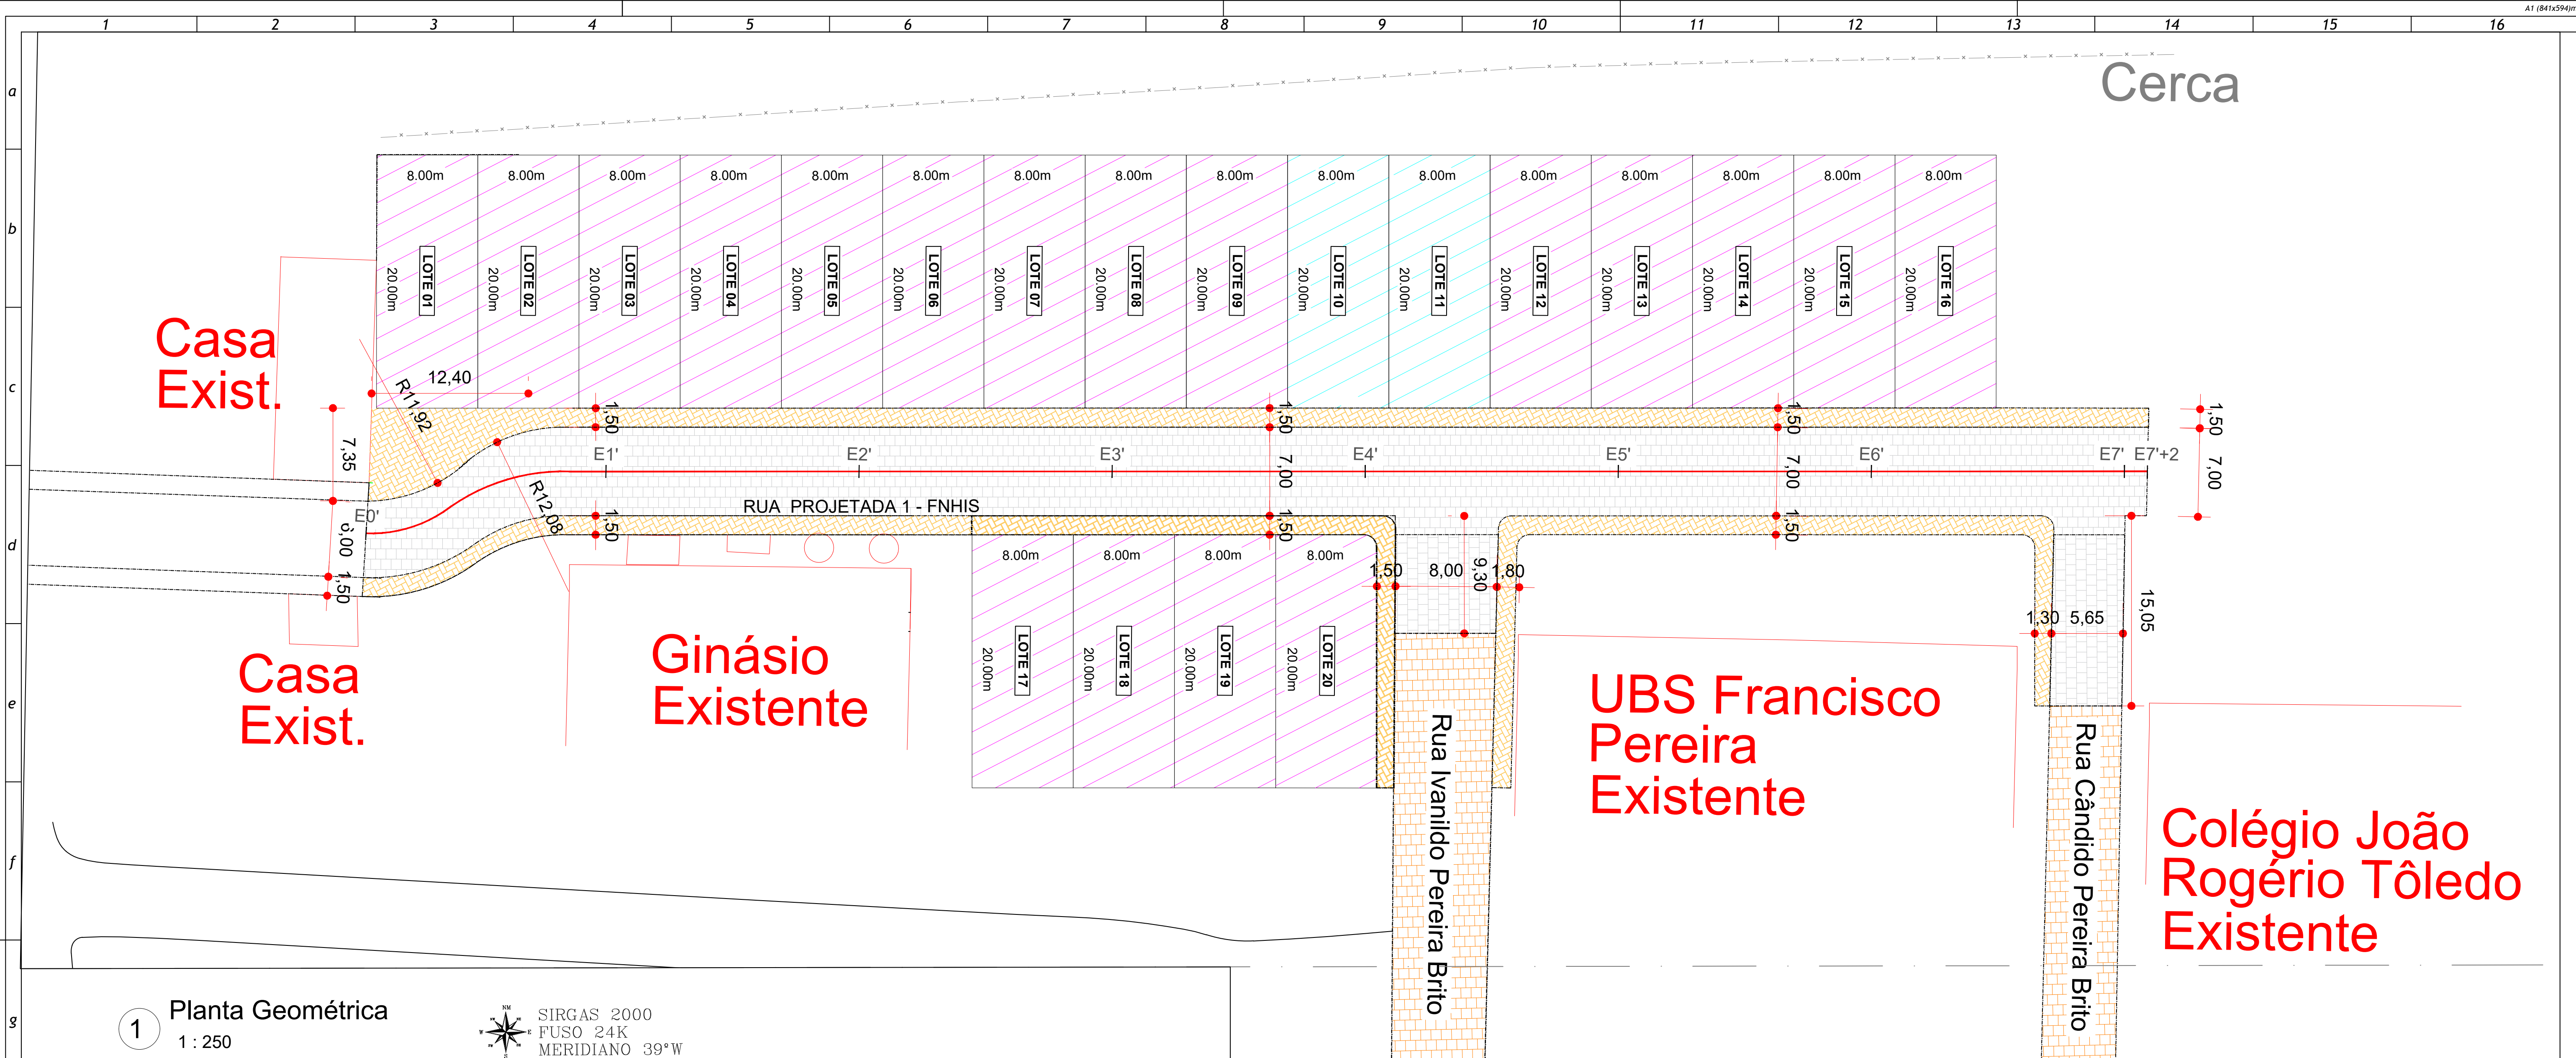

LEGENDA/ SIMBOLOGIA - PAVIMENTAÇÃO	
	LOTES FNHIS (20 UNIDADES) - (LOTES PADRÃO)
	LOTES FNHIS (LOTES ACESSÍVEL)
	ÁREA A SER PAVIMENTADA PELO CONTRATO FNHIS (20 UH)
	ÁREA A SER CALÇADA PELO CONTRATO DO FNHIS (20 UH)
	ÁREA JÁ PAVIMENTADA/ CALÇADA - EXISTENTE NO LOCAL INDICADO
	ASSENTAMENTO E FORNECIMENTO DE MEIO FIO - PADRÃO SINAPI
	EDIFICAÇÕES EXISTENTES NO LOCAL
	ÁREA PARA ESPAÇO VERDE/ CONFORMIDADE DOS LOTES PROJETADOS, OU ÁREA PARA FUTURAS EXPANSÕES URBANAS NA REGIÃO

Rev.	Data	Descrição	Desenho
Tabela de Revisão			

AS INFORMAÇÕES CONTIDAS NESTE PROJETO SÃO DE PROPRIEDADE INTELECTUAL DA CONTRATANTE E NÃO PODEM SER DUPLICADAS E/OU UTILIZADAS POR TERCEIROS SEM A PRÉVIA AUTORIZAÇÃO DO AUTOR.



PREFEITURA MUNICIPAL DE ASSUNÇÃO - PB
CNPJ: 01.612.635/0001-02

CLIENTE
PREFEITURA MUNICIPAL DE ASSUNÇÃO/PB

OBRA
LOTEAMENTO RESIDENCIAL - FNHIS SUB 50

LOCAL
FNHIS - 20 CASAS - RUA JOÃO AMARO DA CRUZ, ASSUNÇÃO - PB

TÍTULO
PAVIMENTAÇÃO - FNHIS SUB 50
PLANTA GEOMÉTRICA, SINALIZAÇÕES E ACESSIBILIDADE

RESPONSÁVEL
Sandro Johny Gomes Carneiro

DATA
27.11.2025

CREA DO RESPONSÁVEL
CREA: 11931522024 - PB

ESCALA
INDICADA






DESENHO
Sandro Johny

ID
02-01-02-


PAV

03 04


DETALHE DA ACESSIBILIDADE: RAMPAS DE ACESSIBILIDADE

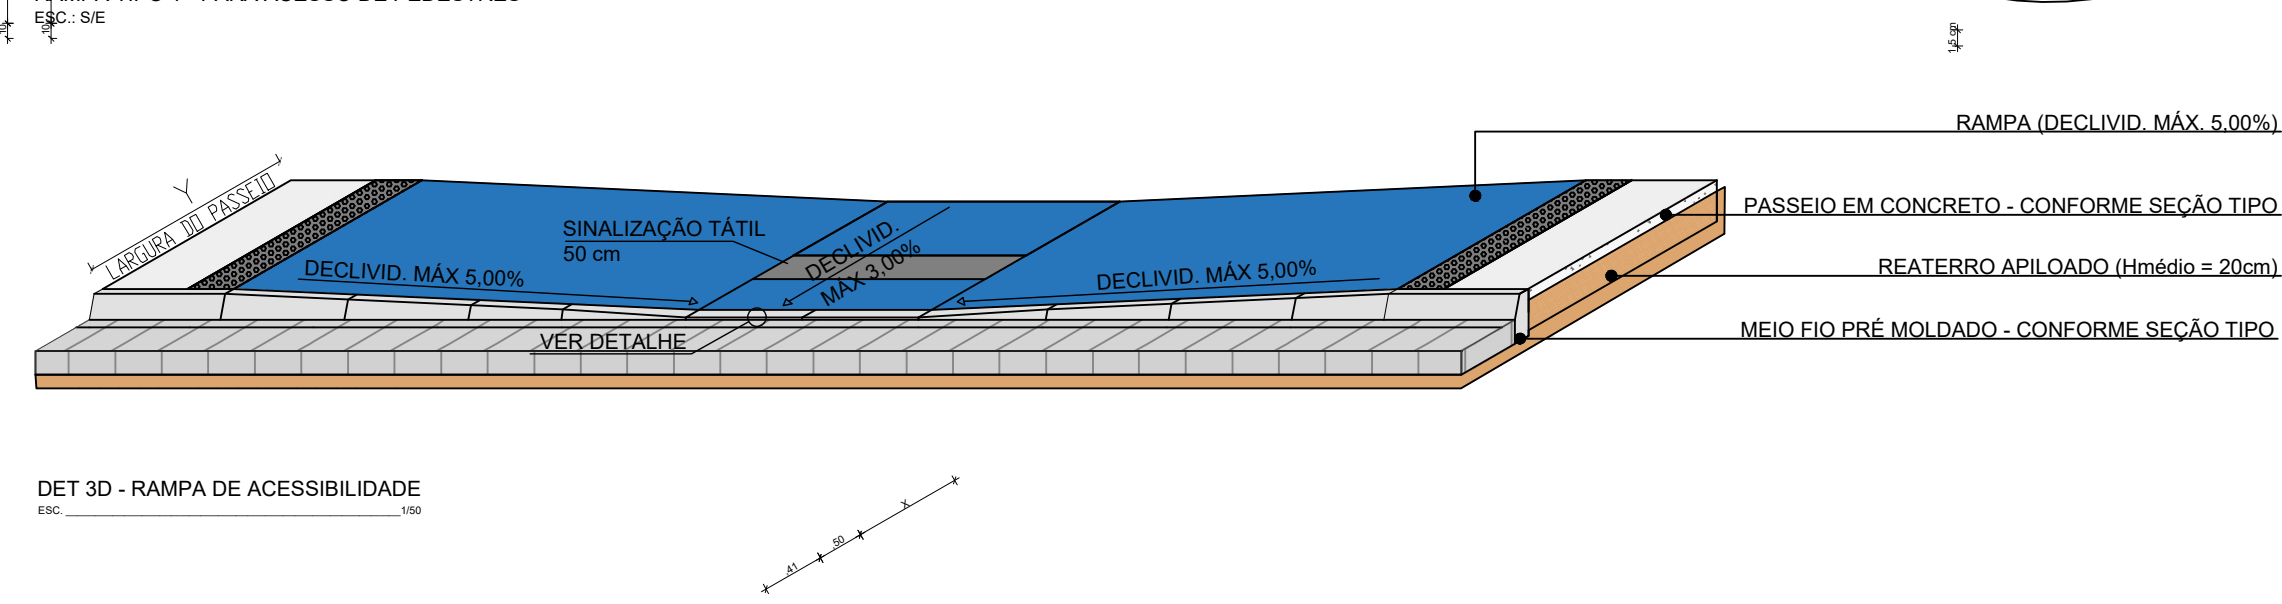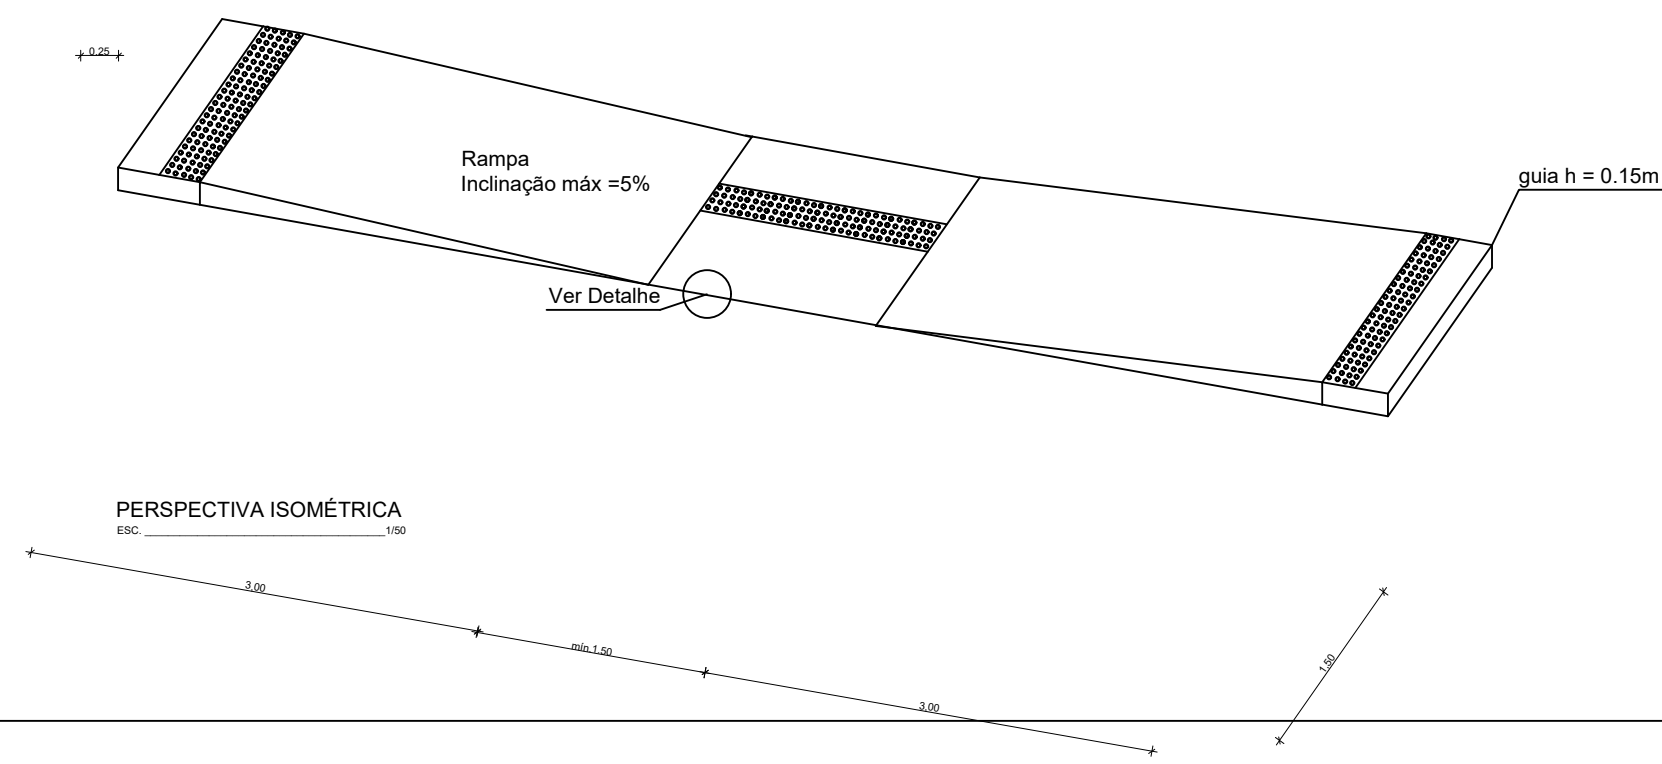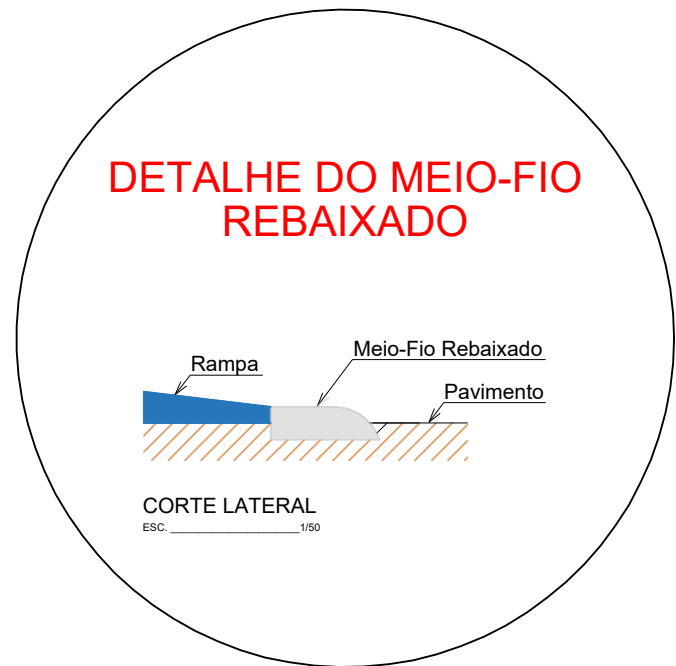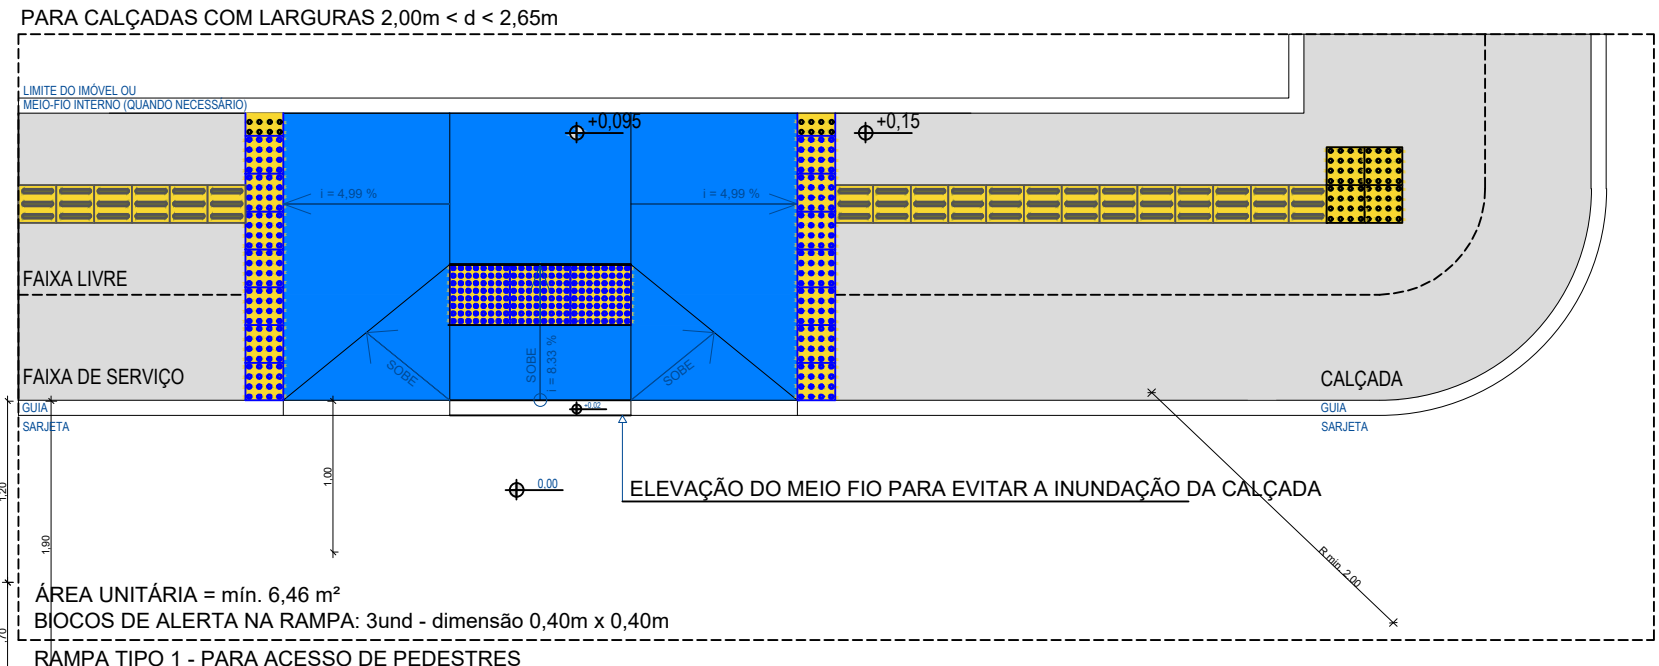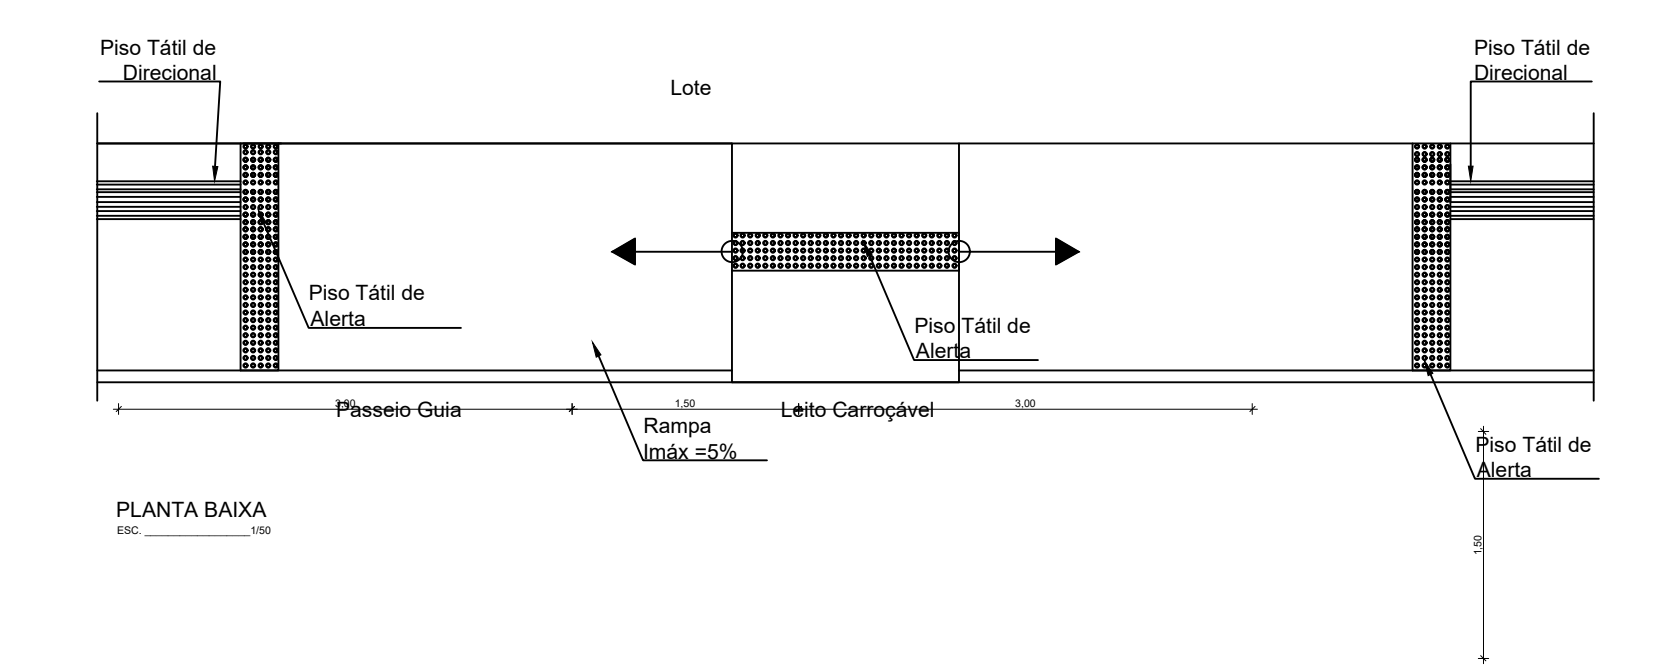


DETALHE DAS CALÇADAS/ PASSEIO

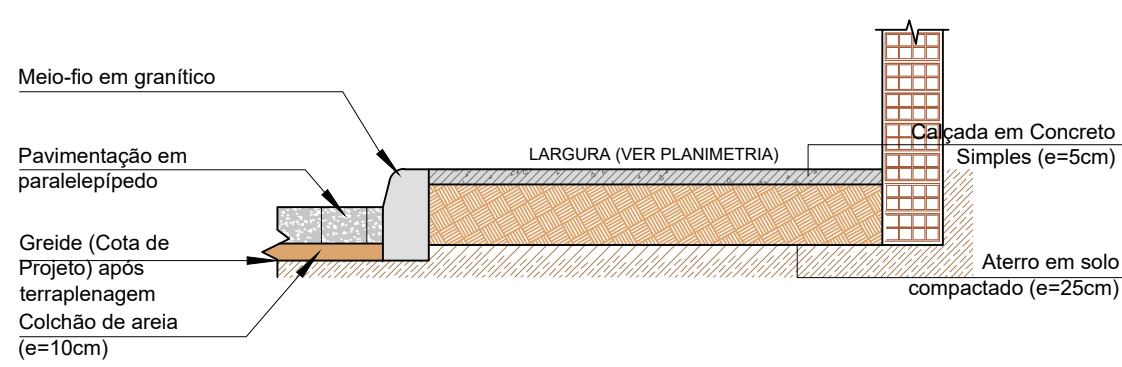

DET 01 - Passeio Para Trechos s/ Alvenaria de 1 Vez
ESC. 1/25

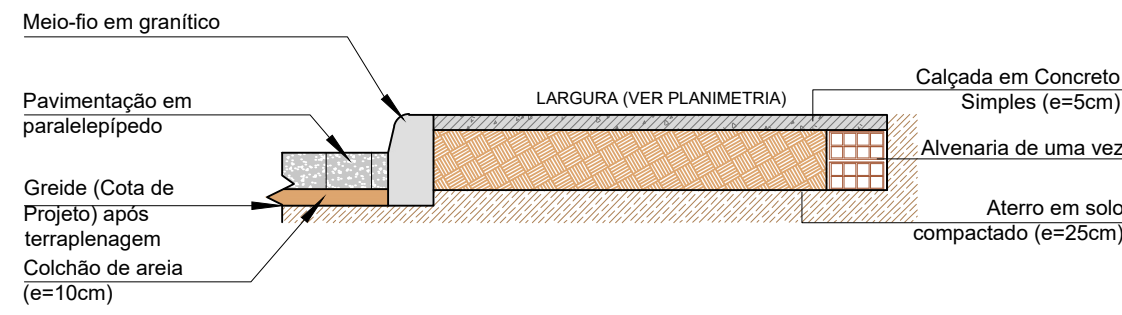


DET 02 - Passeio Para Trechos c/ Alvenaria de 1 Vez
ESC. 1/25

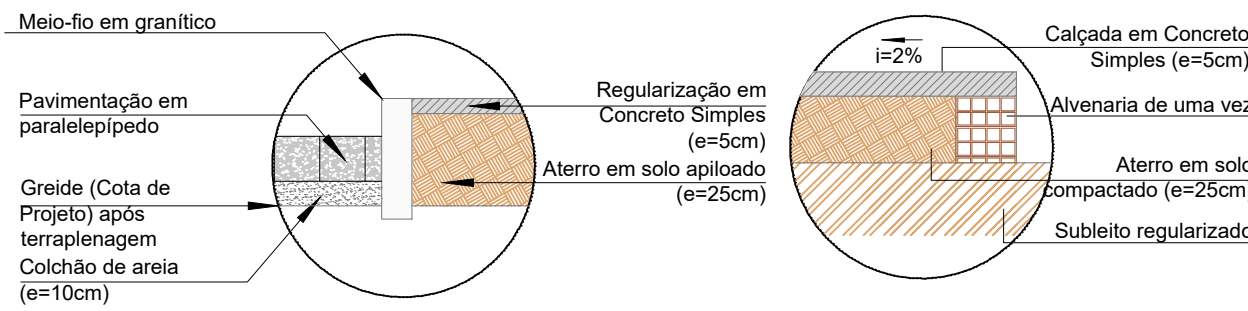


DET A - Calçada: Borda Externa
ESC. 1/25

DET B - Calçada: Borda Interna
ESC. 1/25


DETALHE DAS SEÇÕES TIPO

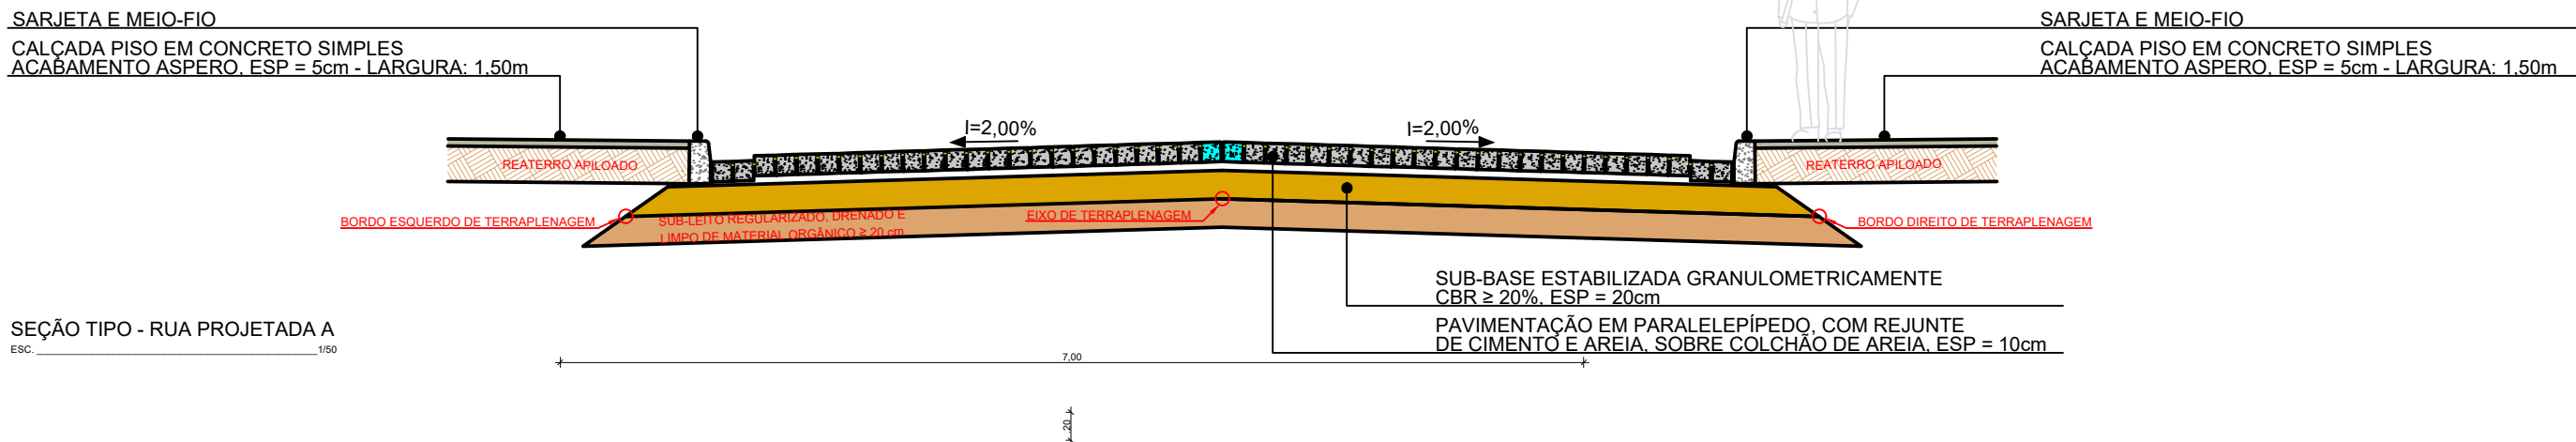

DETALHE DO CINTURÃO EM MEIO-GRANÍTICO

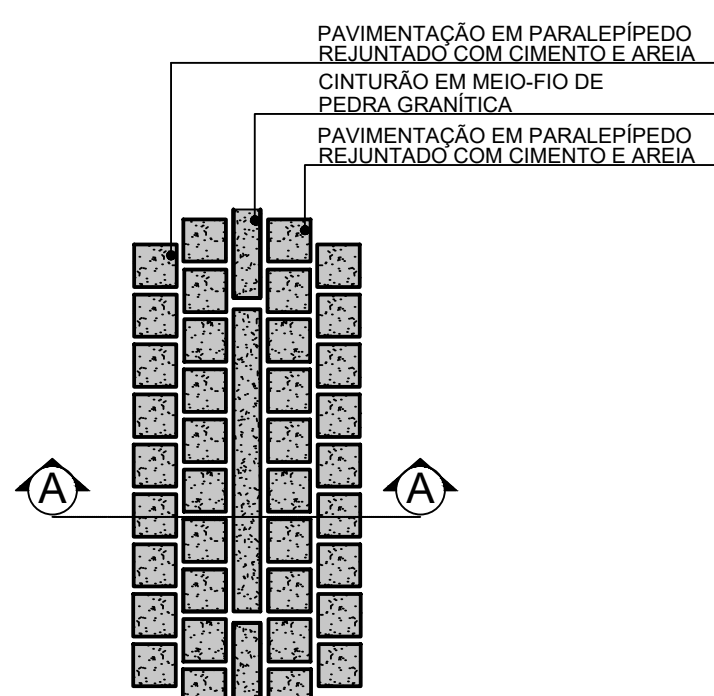

PLANTA BAIXA
ESC. 1/25

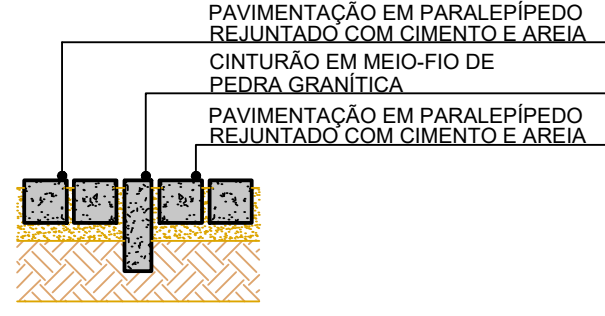

CORTE A - A
ESC. 1/25

SERVIÇOS A SEREM EXECUTADOS NAS SEÇÕES

- 1 - CAMADA DE REGULARIZAÇÃO, ALTURA VARIÁVEL;
- 2 - EXECUÇÃO DE SUB-BASE DE SOLO ESTABILIZADO GRANULOMETRICAMENTE COM CBR > 20%, NA ESPESURA DE 20cm;
- 3 - EXECUÇÃO DE PAVIMENTAÇÃO EM PARALELEPIPO, REJUNTADO COM CIMENTO E AREIA, SOBRE COLCHÃO DE AREIA DE 10cm, ESPESURA DE 20cm;

Rev.	Data	Descrição	Desenho
Tabela de Revisão			

AS INFORMAÇÕES CONTIDAS NESTE PROJETO SÃO DE PROPRIEDADE INTELECTUAL DA CONTRATANTE E NÃO
PODEM SER DUPLICADAS E/OU UTILIZADAS POR TERCEIROS SEM A PRÉVIA AUTORIZAÇÃO DO AUTOR.



PREFEITURA MUNICIPAL DE
ASSUNÇÃO - PB
CNPJ: 01.612.635/0001-02

CLIENTE
PREFEITURA MUNICIPAL DE ASSUNÇÃO/PB

OBRA
LOTEAMENTO RESIDENCIAL - FNHIS SUB 50

LOCAL
FNHIS - 20 CASAS - RUA JOÃO AMARO DA CRUZ, ASSUNÇÃO - PB

TÍTULO
PAVIMENTAÇÃO - FNHIS SUB 50
DETALHES: PAVIMENTAÇÃO E ACESSIBILIDADE

RESPONSÁVEL
Sandro Johnny Gomes Carneiro

DATA
27.11.2025

CREA DO RESPONSÁVEL
CREA: 11931522024 - PB

ESCALA
INDICADA

DESENHO
Sandro Johnny

ID
02-01-02-

PAV

04

04