

2 Mapa de localização de Assunção



3 Mapa de localização do empreendimento

LEGENDA	
	TUBO PVC PBA CLASSE 12 - DN 50mm
	TUBO PVC SOLDÁVEL CL12 - DN 25mm
	CURVAS DE NÍVEL
	NÓ - SIMBOLOGIA, NUMERAÇÃO E COTA DO TERRENO
	TRECHO - DIÂMETRO NOMINAL (DN) E COMPRIMENTO
	PONTO DE SECCIONAMENTO
	MEIO FIO
	HIDRÔMETRO DAS UNIDADES
	TUBO PVC PBA CLASSE 12 - DN 50mm (EXISTENTE)

Rev.	Data	Descrição	Desenho
Tabela de Revisão			
AS INFORMAÇÕES CONTIDAS NESTE PROJETO SÃO DE PROPRIEDADE INTELECTUAL DA CONTRATANTE E NÃO PODEM SER DUPLICADAS E/OU UTILIZADAS POR TERCEIROS SEM A PRÉVIA AUTORIZAÇÃO DO AUTOR.			
		<div>PREFEITURA MUNICIPAL DE ASSUNÇÃO - PB</div> <div>CNPJ: 01.612.635/0001-02</div>	
CLIENTE			
PREFEITURA MUNICIPAL DE ASSUNÇÃO/PB			
OBRA			
LOTEAMENTO RESIDENCIAL - FNHIS SUB 50 CONTEMPLANDO 20 UH			
LOCAL			
FNHIS - 20 CASAS - RUA JOÃO AMARO DA CRUZ, ASSUNÇÃO - PB			
TÍTULO			
SAA - FNHIS SUB 50 - UH GERAL			
PLANTA DE CONCEPÇÃO DO SISTEMA			
RESPONSÁVEL		DATA	
Sandro Johny Gomes Carneiro		07.11.2025	
CREA DO RESPONSÁVEL		ESCALA	
CREA: 11931522024 - PB		INDICADA	
DESENHO		ID	
Sandro Johny		02-01-02	


SAA

0102

SAA

01

02

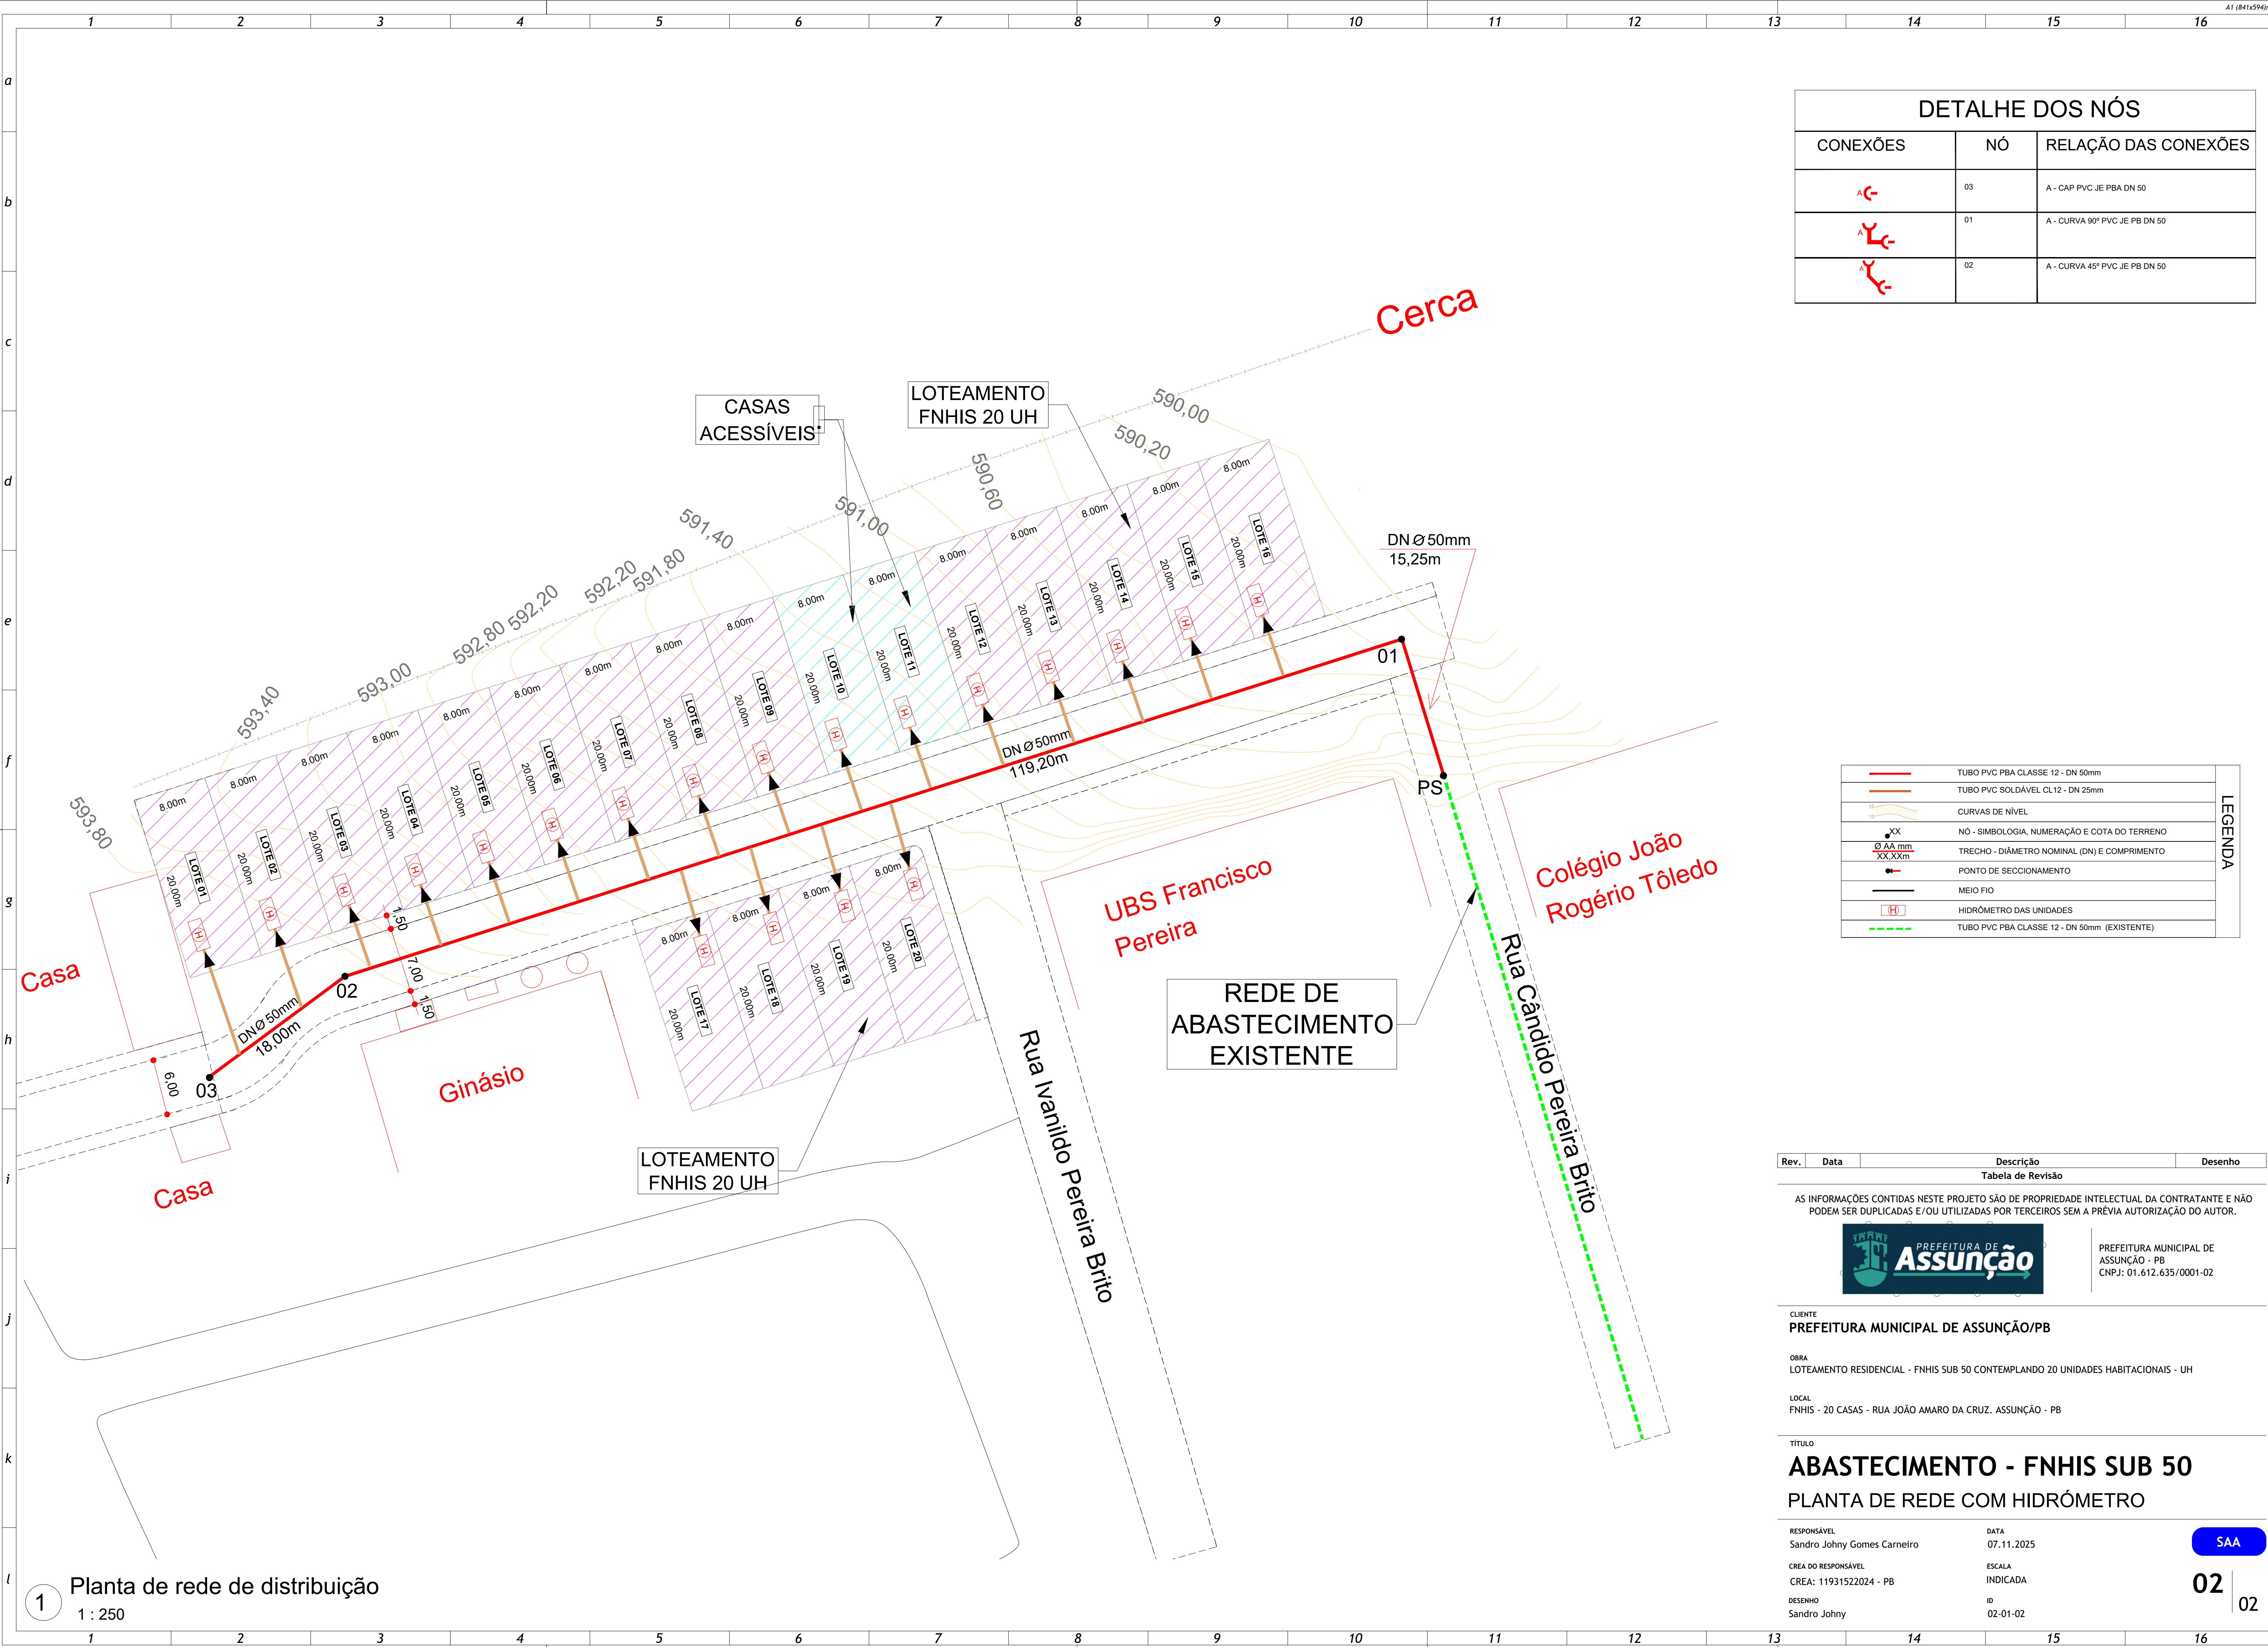

DETALHE DOS NÓS		
CONEXÕES	NÓ	RELAÇÃO DAS CONEXÕES
	03	A - CAP PVC JE PBA DN 50
	01	A - CURVA 90° PVC JE PB DN 50
	02	A - CURVA 45° PVC JE PB DN 50

LEGENDA	
	TUBO PVC PBA CLASSE 12 - DN 50mm
	TUBO PVC SOLDÁVEL CL12 - DN 25mm
	CURVAS DE NÍVEL
	NÓ - SIMBOLOGIA, NUMERAÇÃO E COTA DO TERRENO
	TRECHO - DIÂMETRO NOMINAL (DN) E COMPRIMENTO
	PONTO DE SECCIONAMENTO
	MEIO FIO
	HIDRÔMETRO DAS UNIDADES
	TUBO PVC PBA CLASSE 12 - DN 50mm (EXISTENTE)

Rev.	Data	Descrição	Desenho
Tabela de Revisão			

AS INFORMAÇÕES CONTIDAS NESTE PROJETO SÃO DE PROPRIEDADE INTELECTUAL DA CONTRATANTE E NÃO PODEM SER DUPLICADAS E/OU UTILIZADAS POR TERCEIROS SEM A PRÉVIA AUTORIZAÇÃO DO AUTOR.



PREFEITURA MUNICIPAL DE ASSUNÇÃO - PB
CNPJ: 01.612.635/0001-02

CLIENTE
PREFEITURA MUNICIPAL DE ASSUNÇÃO/PB

OBRA
LOTEAMENTO RESIDENCIAL - FNHIS SUB 50 CONTEMPLANDO 20 UNIDADES HABITACIONAIS - UH

LOCAL
FNHIS - 20 CASAS - RUA JOÃO AMARO DA CRUZ, ASSUNÇÃO - PB

TÍTULO
ABASTECIMENTO - FNHIS SUB 50
PLANTA DE REDE COM HIDRÔMETRO

RESPONSÁVEL
Sandro Johny Gomes Carneiro

DATA
07.11.2025

CREA DO RESPONSÁVEL
CREA: 11931522024 - PB

ESCALA
INDICADA

DESENHO
Sandro Johny

ID
02-01-02

SAA

02

02

1 Planta de rede de distribuição
1 : 250